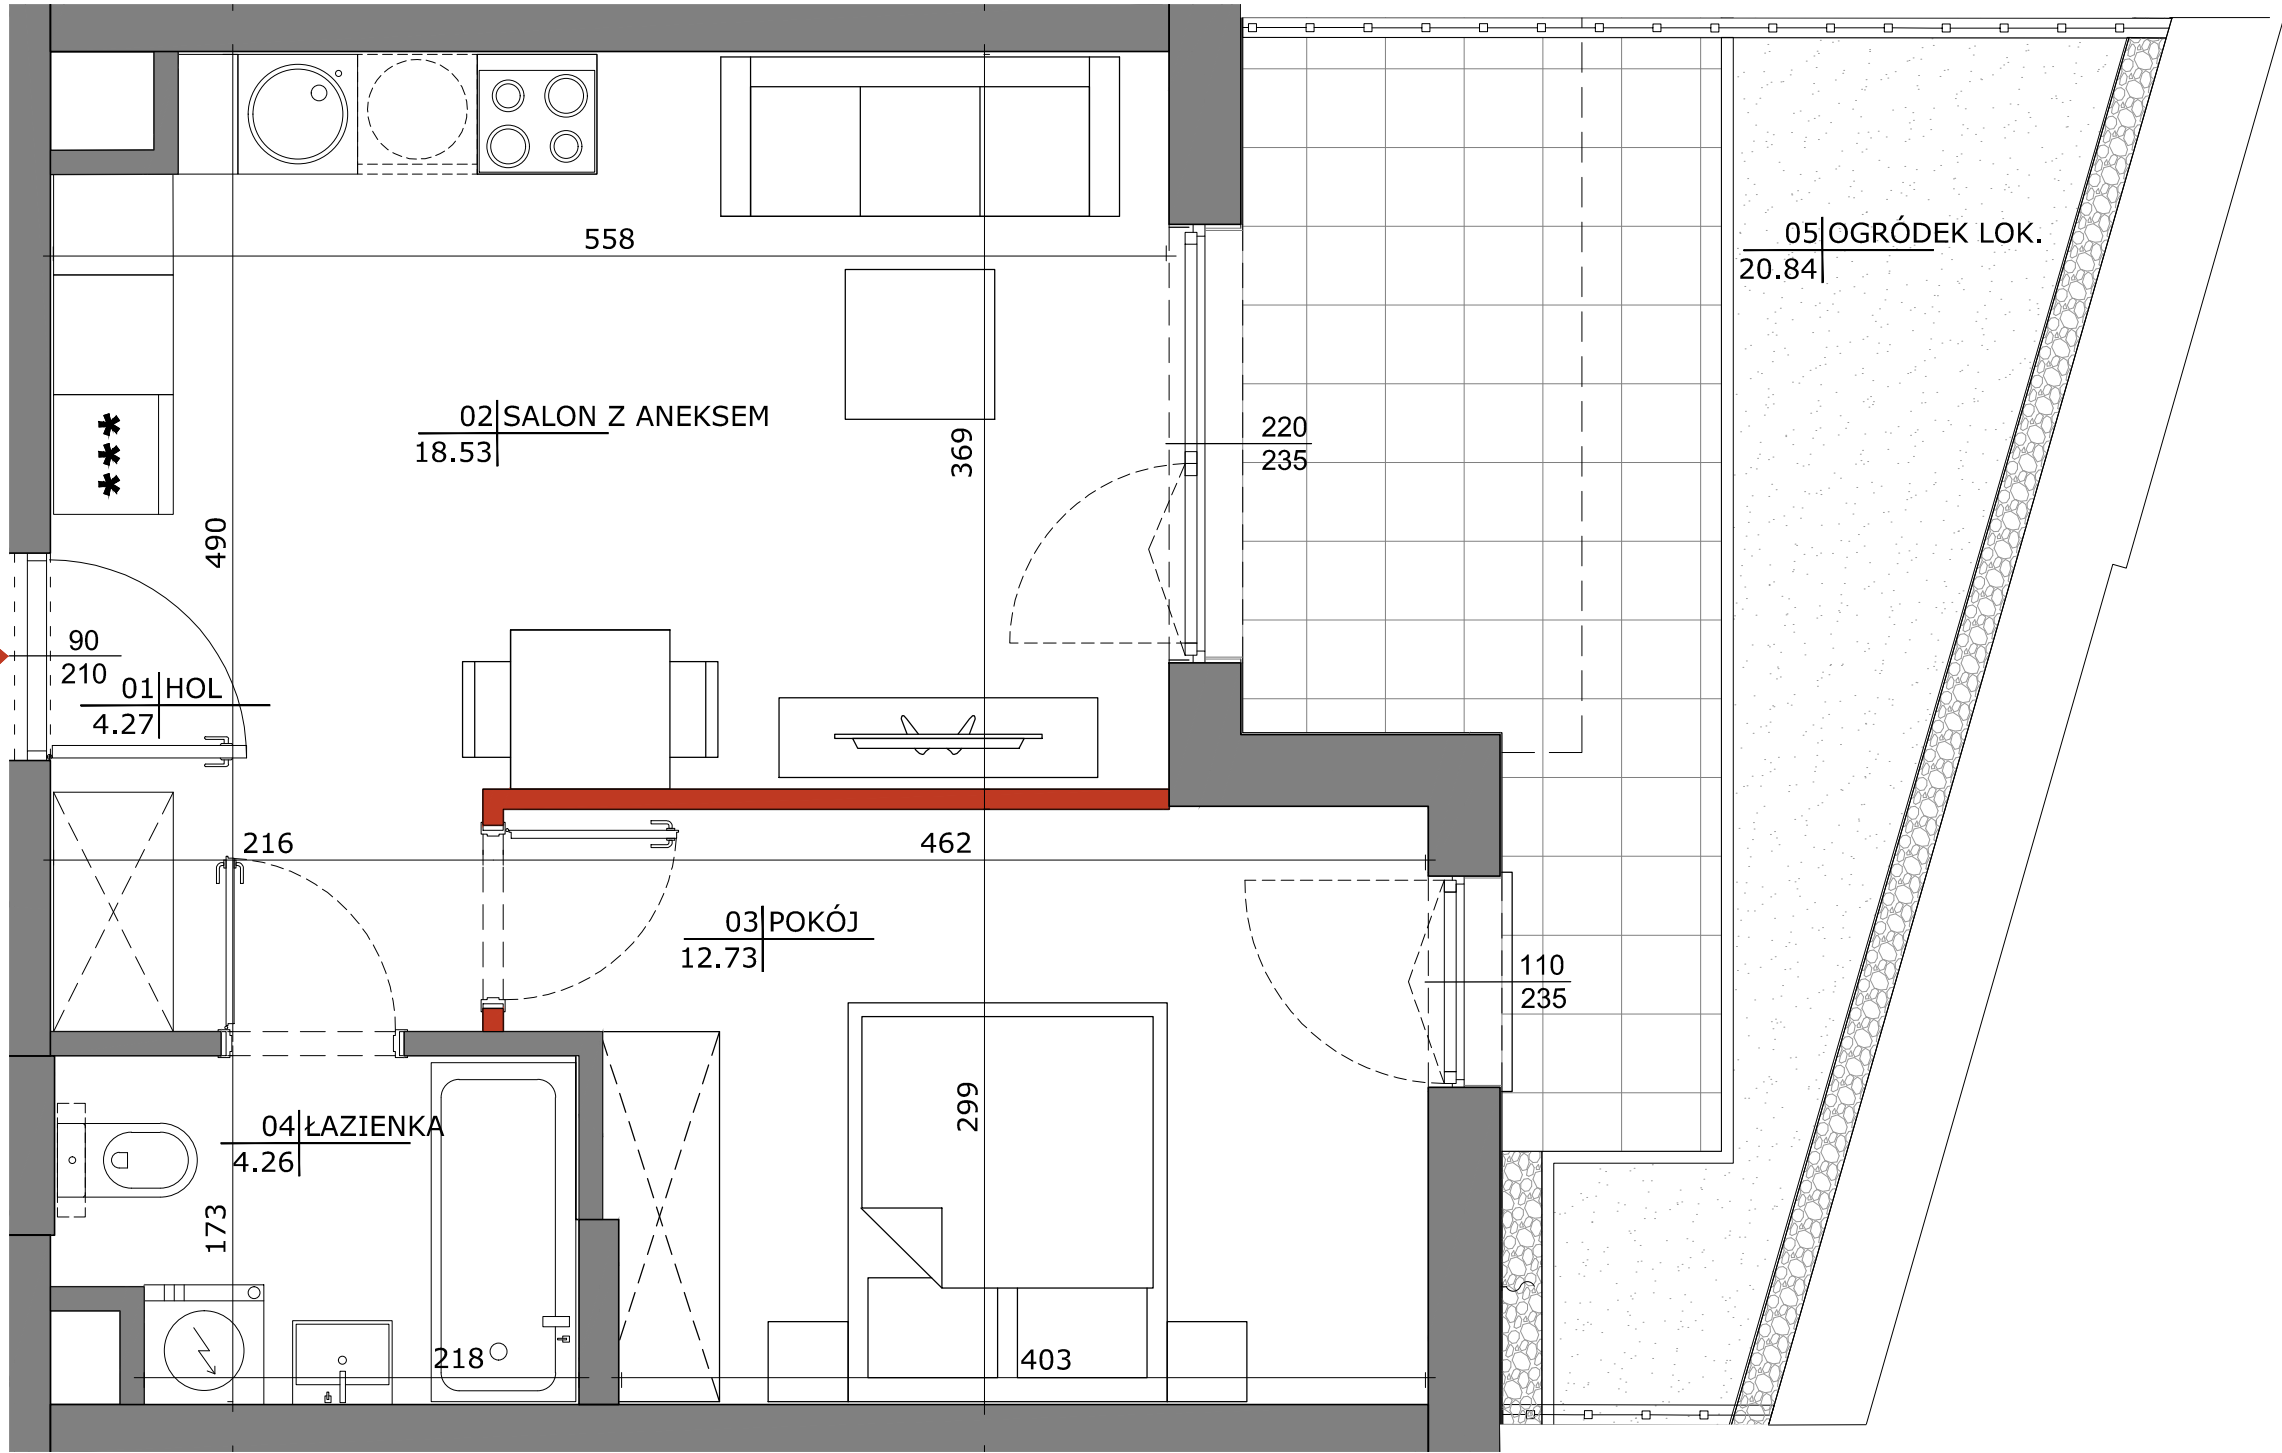


1. Powierzchnie liczone wg normy PN-ISO 9836:2015-12.
2. Niniejszy projekt nie stanowi oferty w rozumieniu przepisów Kodeksu Cywilnego. Aranżacja mieszkania, tj. meble, wyposażenie kuchni łazienek oraz sanitariaty, ma charakter poglądowy i nie stanowi wyposażenia lokalu w standardzie oferowanym do sprzedaży.
3. Powierzchnie i/lub wymiary mogą ulec zmianie na etapie realizacji.
4. Wyjście na tarasy/loggie/balkony - możliwa różnica poziomów.

- Legenda
- Ściany nierozbieralne
 - Ściany możliwe do demontażu

Inwestor

Spółdzielnia Mieszkaniowa "Orlik Jantar"

ul. Salamandry 3, 03-982 Warszawa

Generalny Realizator Inwestycji

SGDevelopment

ul. Śliska 3/1B, 00-127 Warszawa

ABRAHAMA 14

NR MIESZKANIA	36
PIĘTRO	1
LICZBA POKOI	2

01 HOL	4.27m²
02 SALON Z ANEKSEM	18.53m²
03 POKÓJ	12.73m²
04 ŁAZIENKA	4.26m²
POWIERZCHNIA UŻYTKOWA	39.79m²
05 OGRÓDEK LOK.	20.84m²

Projektant

FS & P ARCUS

Biuro architektoniczne

ul. gen. Abrahama 12 lok. X1 | 03-982 Warszawa
www.fsparcus.com.pl | fsparcus@fsparcus.com.pl