





UL. ABRAHAMA

UL. ABRAHAMA

NR MIESZKANIA	37
PIĘTRO	1
LICZBA POKOI	3

01 HOL	6.95m ²
02 SALON Z ANEKSEM	25.49m ²
03 POKÓJ	12.27m ²
04 POKÓJ	9.50m ²
05 ŁAZIENKA	4.31m ²
POWIERZCHNIA UŻYTKOWA	58.52m²
06 TARAS	12.74m ²
07 BALKON	3.26m ²

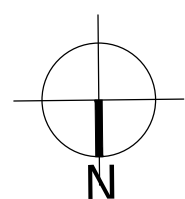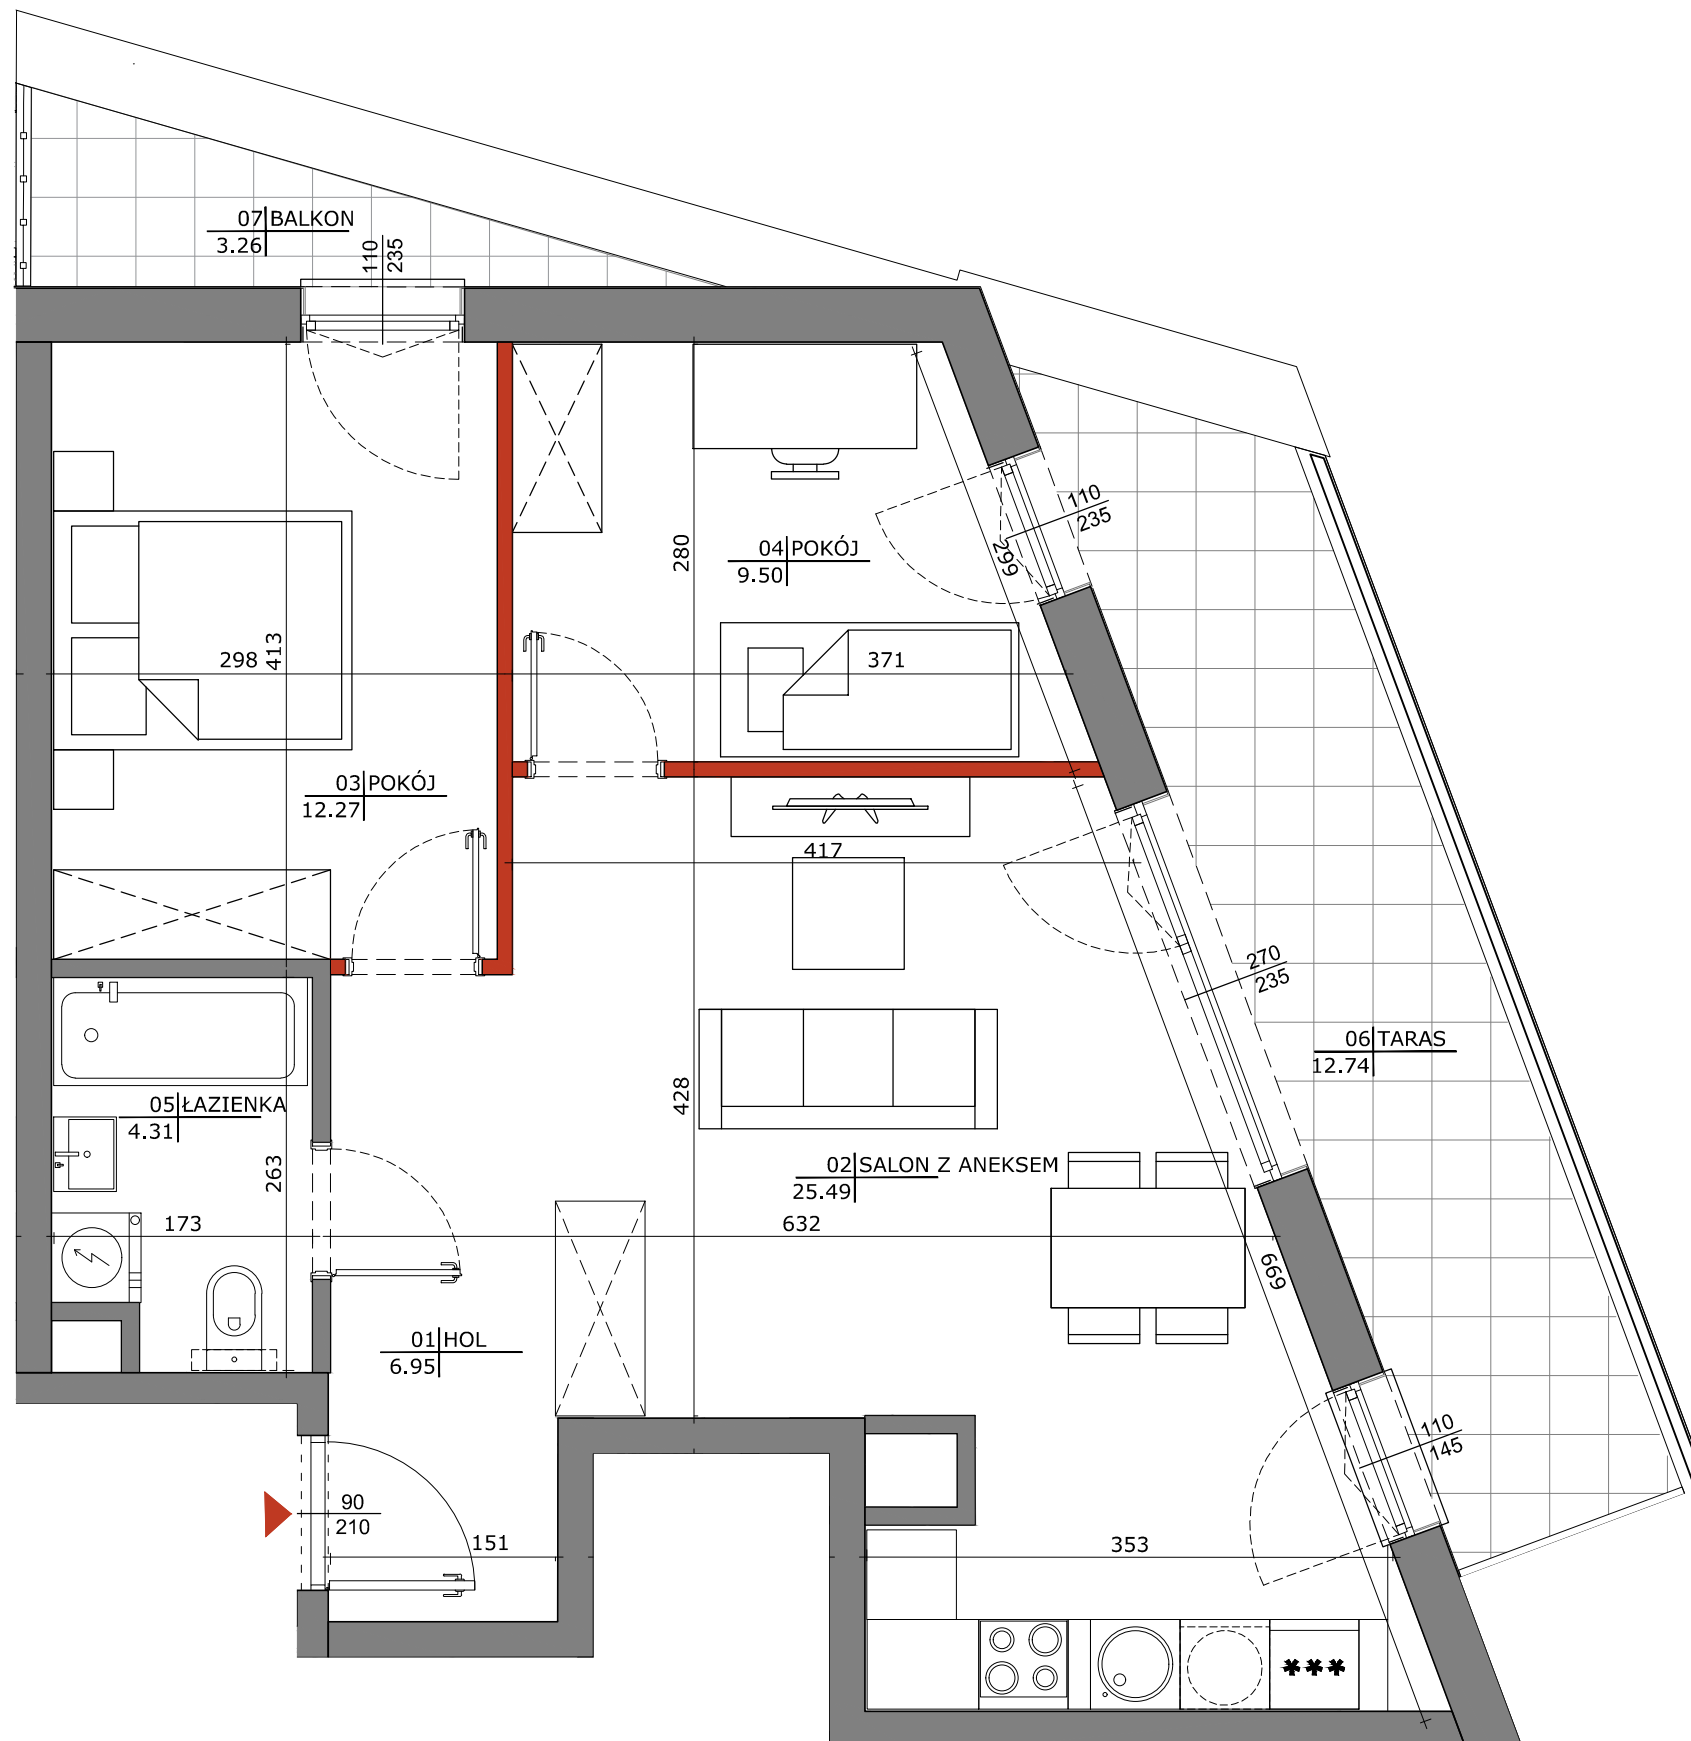

0 50 100 200 300 400cm

- Powierzchnie liczone wg normy PN-ISO 9836:2015-12.
- Niniejszy projekt nie stanowi oferty w rozumieniu przepisów Kodeksu Cywilnego. Aranżacja mieszkania, tj. meble, wyposażenie kuchni łazienek oraz sanitariaty, ma charakter poglądowy i nie stanowi wyposażenia lokalu w standardzie oferowanym do sprzedaży.
- Powierzchnie i/lub wymiary mogą ulec zmianie na etapie realizacji.
- Wyjście na tarasy/loggie/balkony - możliwa różnica poziomów.

Legenda

- Ściany nierozbieralne
- Ściany możliwe do demontażu