


Inwestor
Spółdzielnia Mieszkaniowa "Orlik Jantar"
ul. Salamandry 3, 03-982 Warszawa

Generalny Realizator Inwestycji



ul. Śliska 3/1B, 00-127 Warszawa

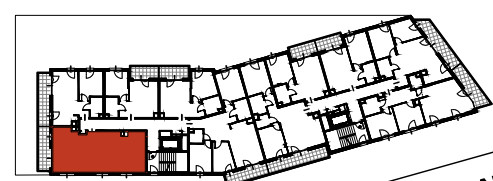

UL. ABRAHAMA

UL. ABRAHAMA




NR MIESZKANIA	6
PIĘTRO	2
LICZBA POKOI	3

01 HOL	10.86m ²
02 SALON Z ANEKSEM	25.16m ²
03 POKÓJ	12.09m ²
04 POKÓJ	10.63m ²
05 ŁAZIENKA	4.55m ²
06 WC	2.68m ²
POWIERZCHNIA UŻYTKOWA	65.97m²
07 BALKON	9.48m ²

Projektant

FS & P ARCUS
Biuro architektoniczne

ul. gen. Abrahama 12 lok. XI | 03-982 Warszawa
www.fsparcus.com.pl | fsparcus@fsparcus.com.pl

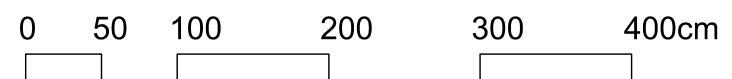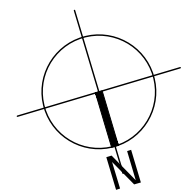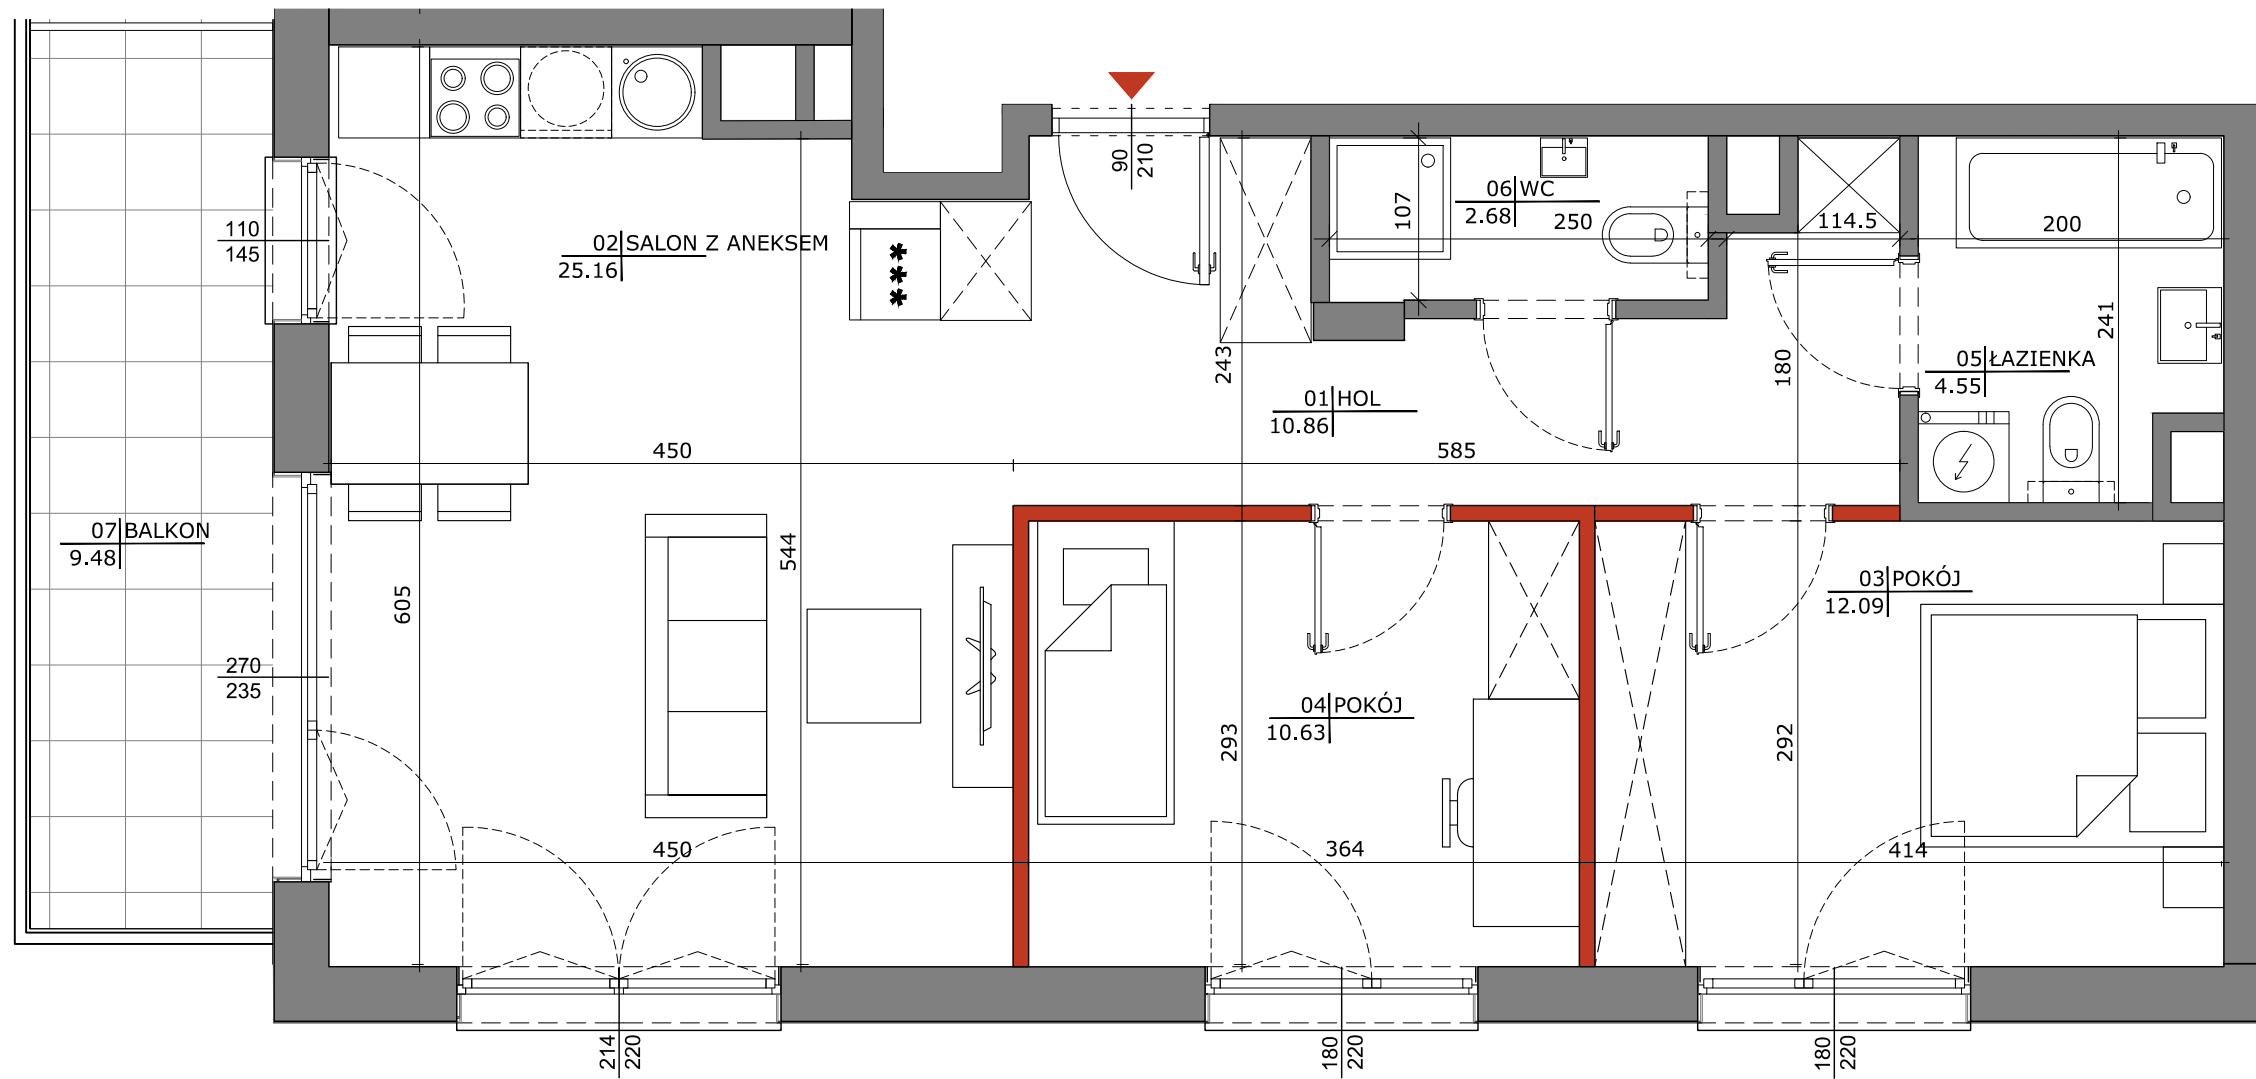

- Powierzchnie liczone wg normy PN-ISO 9836:2015-12.
- Niniejszy projekt nie stanowi oferty w rozumieniu przepisów Kodeksu Cywilnego. Aranżacja mieszkania, tj. meble, wyposażenie kuchni łazienek oraz sanitariaty, ma charakter poglądowy i nie stanowi wyposażenia lokalu w standardzie oferowanym do sprzedaży.
- Powierzchnie i/lub wymiary mogą ulec zmianie na etapie realizacji.
- Wyjście na tarasy/loggie/balkony - możliwa różnica poziomów.

Legenda

- Ściany nierozbieralne
- Ściany możliwe do demontażu