


Inwestor
Spółdzielnia Mieszkaniowa "Orlik Jantar"
ul. Salamandry 3, 03-982 Warszawa

Generalny Realizator Inwestycji



ul. Śliska 3/1B, 00-127 Warszawa

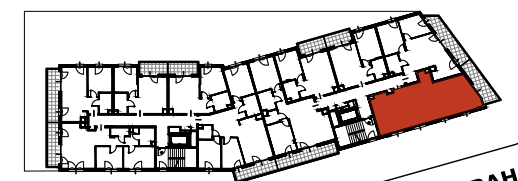

UL. ABRAHAMA

UL. ABRAHAMA

NR MIESZKANIA	43
PIĘTRO	2
LICZBA POKOI	3



01 HOL	9.48m ²
02 SALON Z ANEKSEM	28.93m ²
03 POKÓJ	12.55m ²
04 POKÓJ	12.24m ²
05 ŁAZIENKA	4.86m ²
06 WC	2.55m ²
POWIERZCHNIA UŻYTKOWA	70.61m²
07 BALKON	10.49m ²

Projektant

FS & P ARCUS

Biuro architektoniczne

ul. gen. Abrahama 12 lok. XI | 03-982 Warszawa
www.fsparcus.com.pl | fsparcus@fsparcus.com.pl

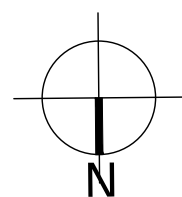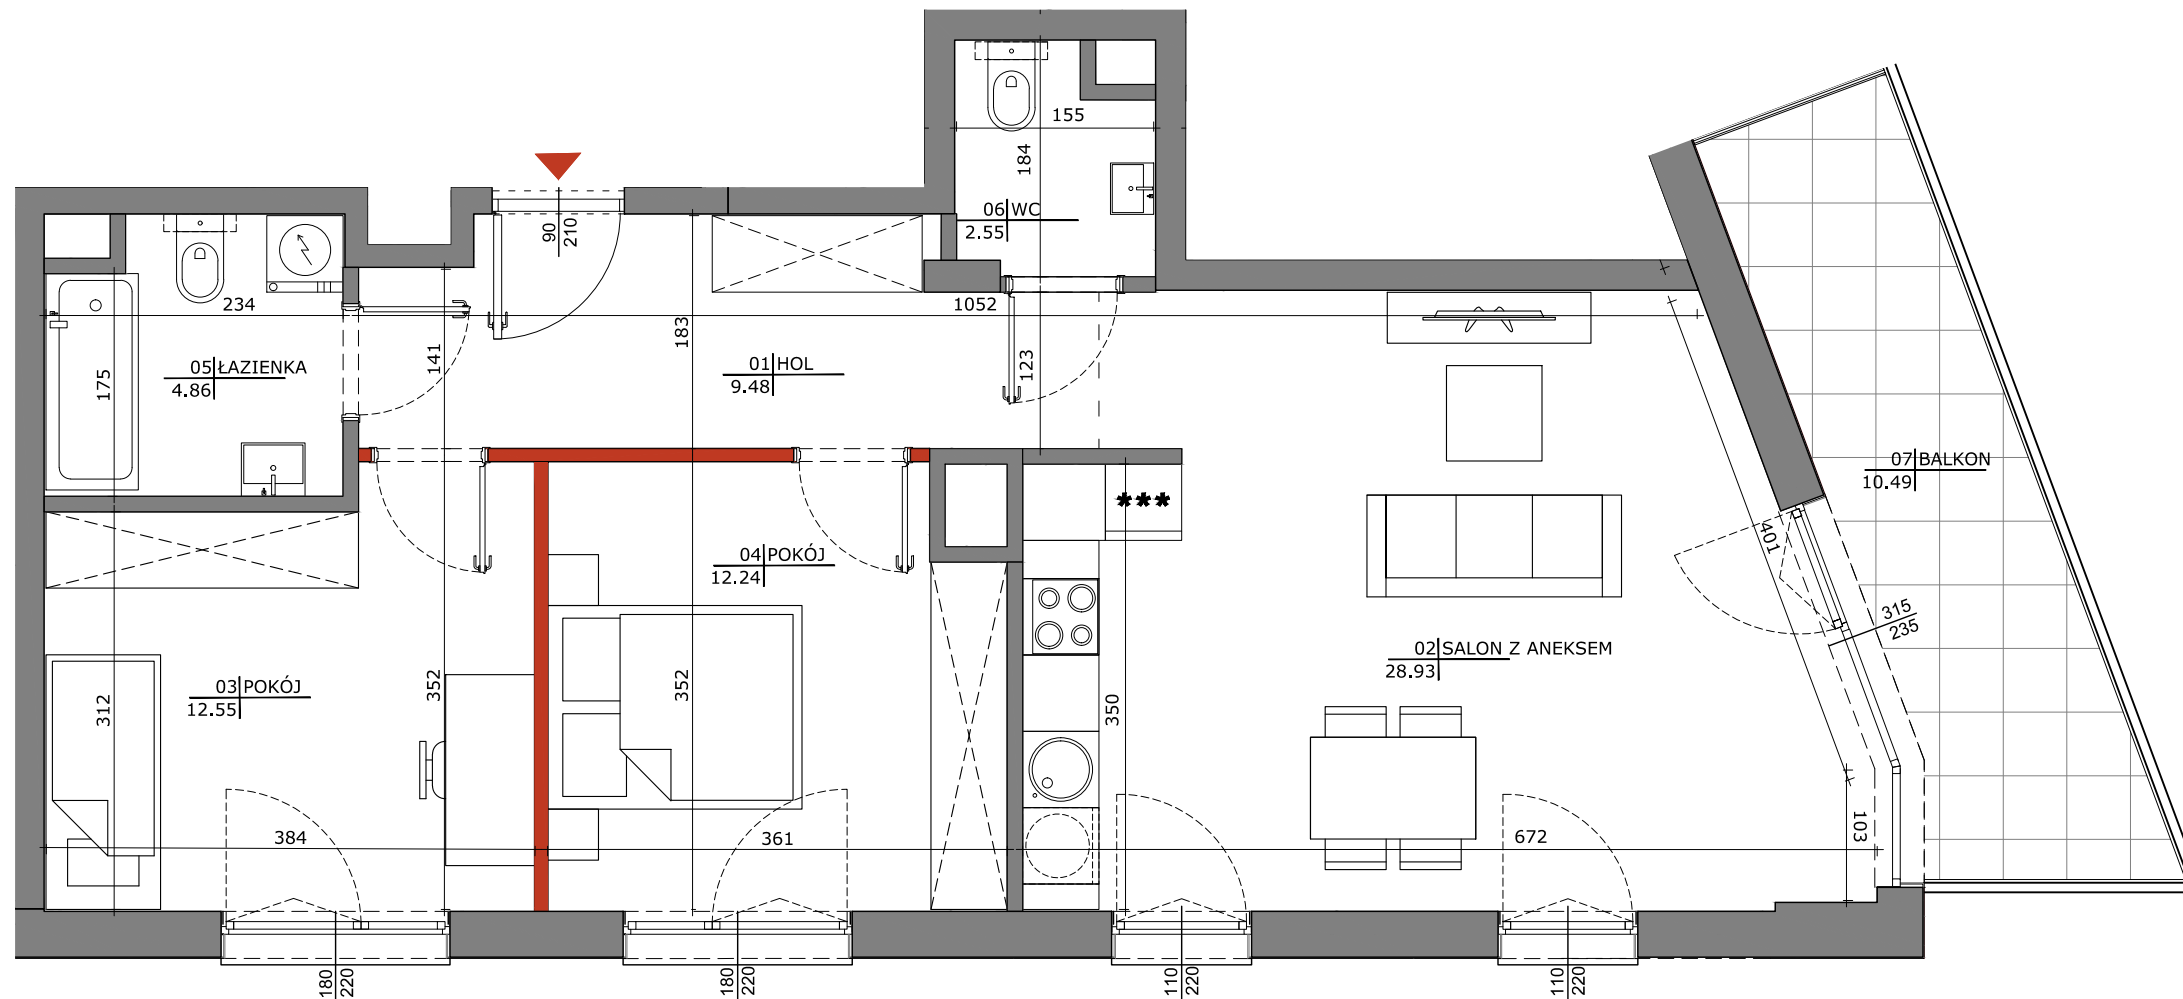

0 50 100 200 300 400cm

- Powierzchnie liczone wg normy PN-ISO 9836:2015-12.
- Niniejszy projekt nie stanowi oferty w rozumieniu przepisów Kodeksu Cywilnego. Aranżacja mieszkania, tj. meble, wyposażenie kuchni łazienek oraz sanitariaty, ma charakter poglądowy i nie stanowi wyposażenia lokalu w standardzie oferowanym do sprzedaży.
- Powierzchnie i/lub wymiary mogą ulec zmianie na etapie realizacji.
- Wyjście na tarasy/loggie/balkony - możliwa różnica poziomów.

Legenda

- Ściany nierozbieralne
- Ściany możliwe do demontażu