


Inwestor
Spółdzielnia Mieszkaniowa "Orlik Jantar"
ul. Salamandry 3, 03-982 Warszawa

Generalny Realizator Inwestycji



ul. Śliska 3/1B, 00-127 Warszawa

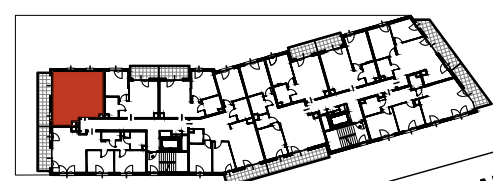

UL. ABRAHAMA

UL. ABRAHAMA



NR MIESZKANIA	12
PIĘTRO	3
LICZBA POKOI	2

01 HOL	3.72m ²
02 SALON Z ANEKSEM	23.63m ²
03 POKÓJ	11.64m ²
04 ŁAZIENKA	4.47m ²
POWIERZCHNIA UŻYTKOWA	43.46m²
05 BALKON	11.41m ²

Projektant



ul. gen. Abrahama 12 lok. XI | 03-982 Warszawa
www.fsparcus.com.pl | fsparcus@fsparcus.com.pl

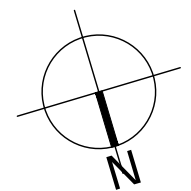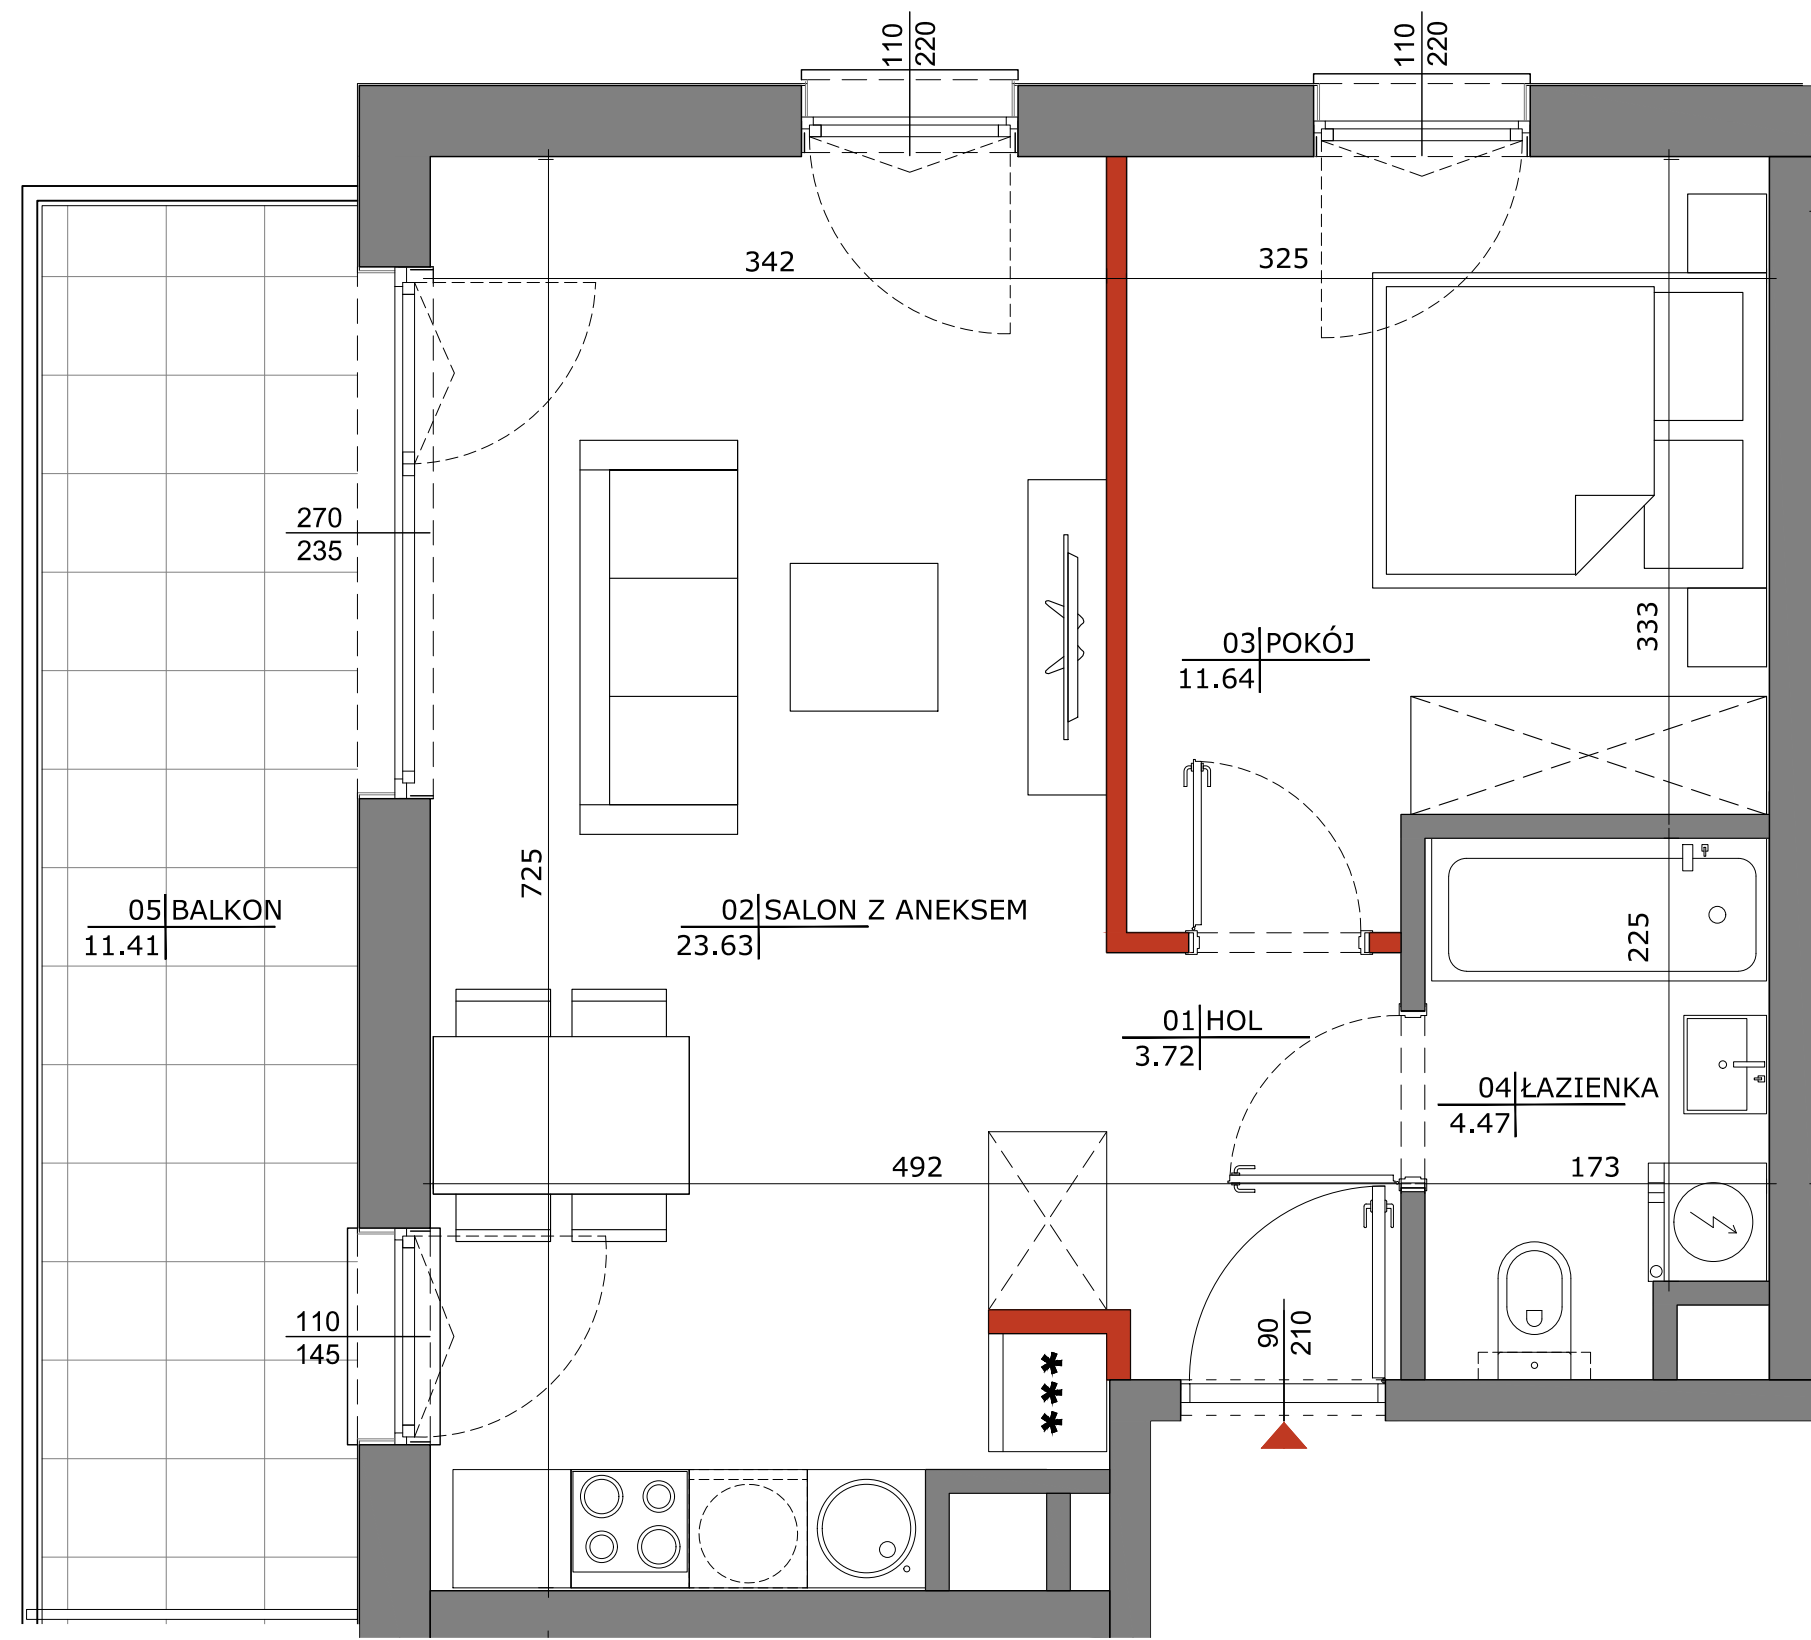

0 50 100 200 300 400cm

- Powierzchnie liczone wg normy PN-ISO 9836:2015-12.
- Niniejszy projekt nie stanowi oferty w rozumieniu przepisów Kodeksu Cywilnego. Aranżacja mieszkania, tj. meble, wyposażenie kuchni łazienek oraz sanitariaty, ma charakter poglądowy i nie stanowi wyposażenia lokalu w standardzie oferowanym do sprzedaży.
- Powierzchnie i/lub wymiary mogą ulec zmianie na etapie realizacji.
- Wyjście na tarasy/loggie/balkony - możliwa różnica poziomów.

Legenda

- Ściany nierozbieralne
- Ściany możliwe do demontażu