

Inwestor
Spółdzielnia Mieszkaniowa "Orlik Jantar"
ul. Salamandry 3, 03-982 Warszawa

Generalny Realizator Inwestycji



ul. Śliska 3/1B, 00-127 Warszawa



UL. ABRAHAMA




UL. ABRAHAMA

NR MIESZKANIA	15
PIĘTRO	3
LICZBA POKOI	4

01 HOL	9.67m ²
02 SALON Z ANEKSEM	23.09m ²
03 POKÓJ	13.71m ²
04 POKÓJ	11.72m ²
05 POKÓJ	10.51m ²
06 ŁAZIENKA	5.12m ²
07 WC	3.06m ²
08 KORYTARZ	5.76m ²
POWIERZCHNIA UŻYTKOWA	82.64m²
09 BALKON	8.97m ²

Projektant

FS & P ARCUS
Biuro architektoniczne
ul. gen. Abrahama 12 lok. XI | 03-982 Warszawa
www.fsparcus.com.pl | fsparcus@fsparcus.com.pl

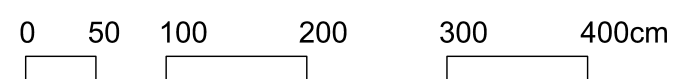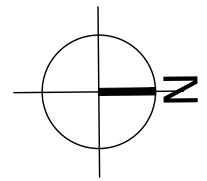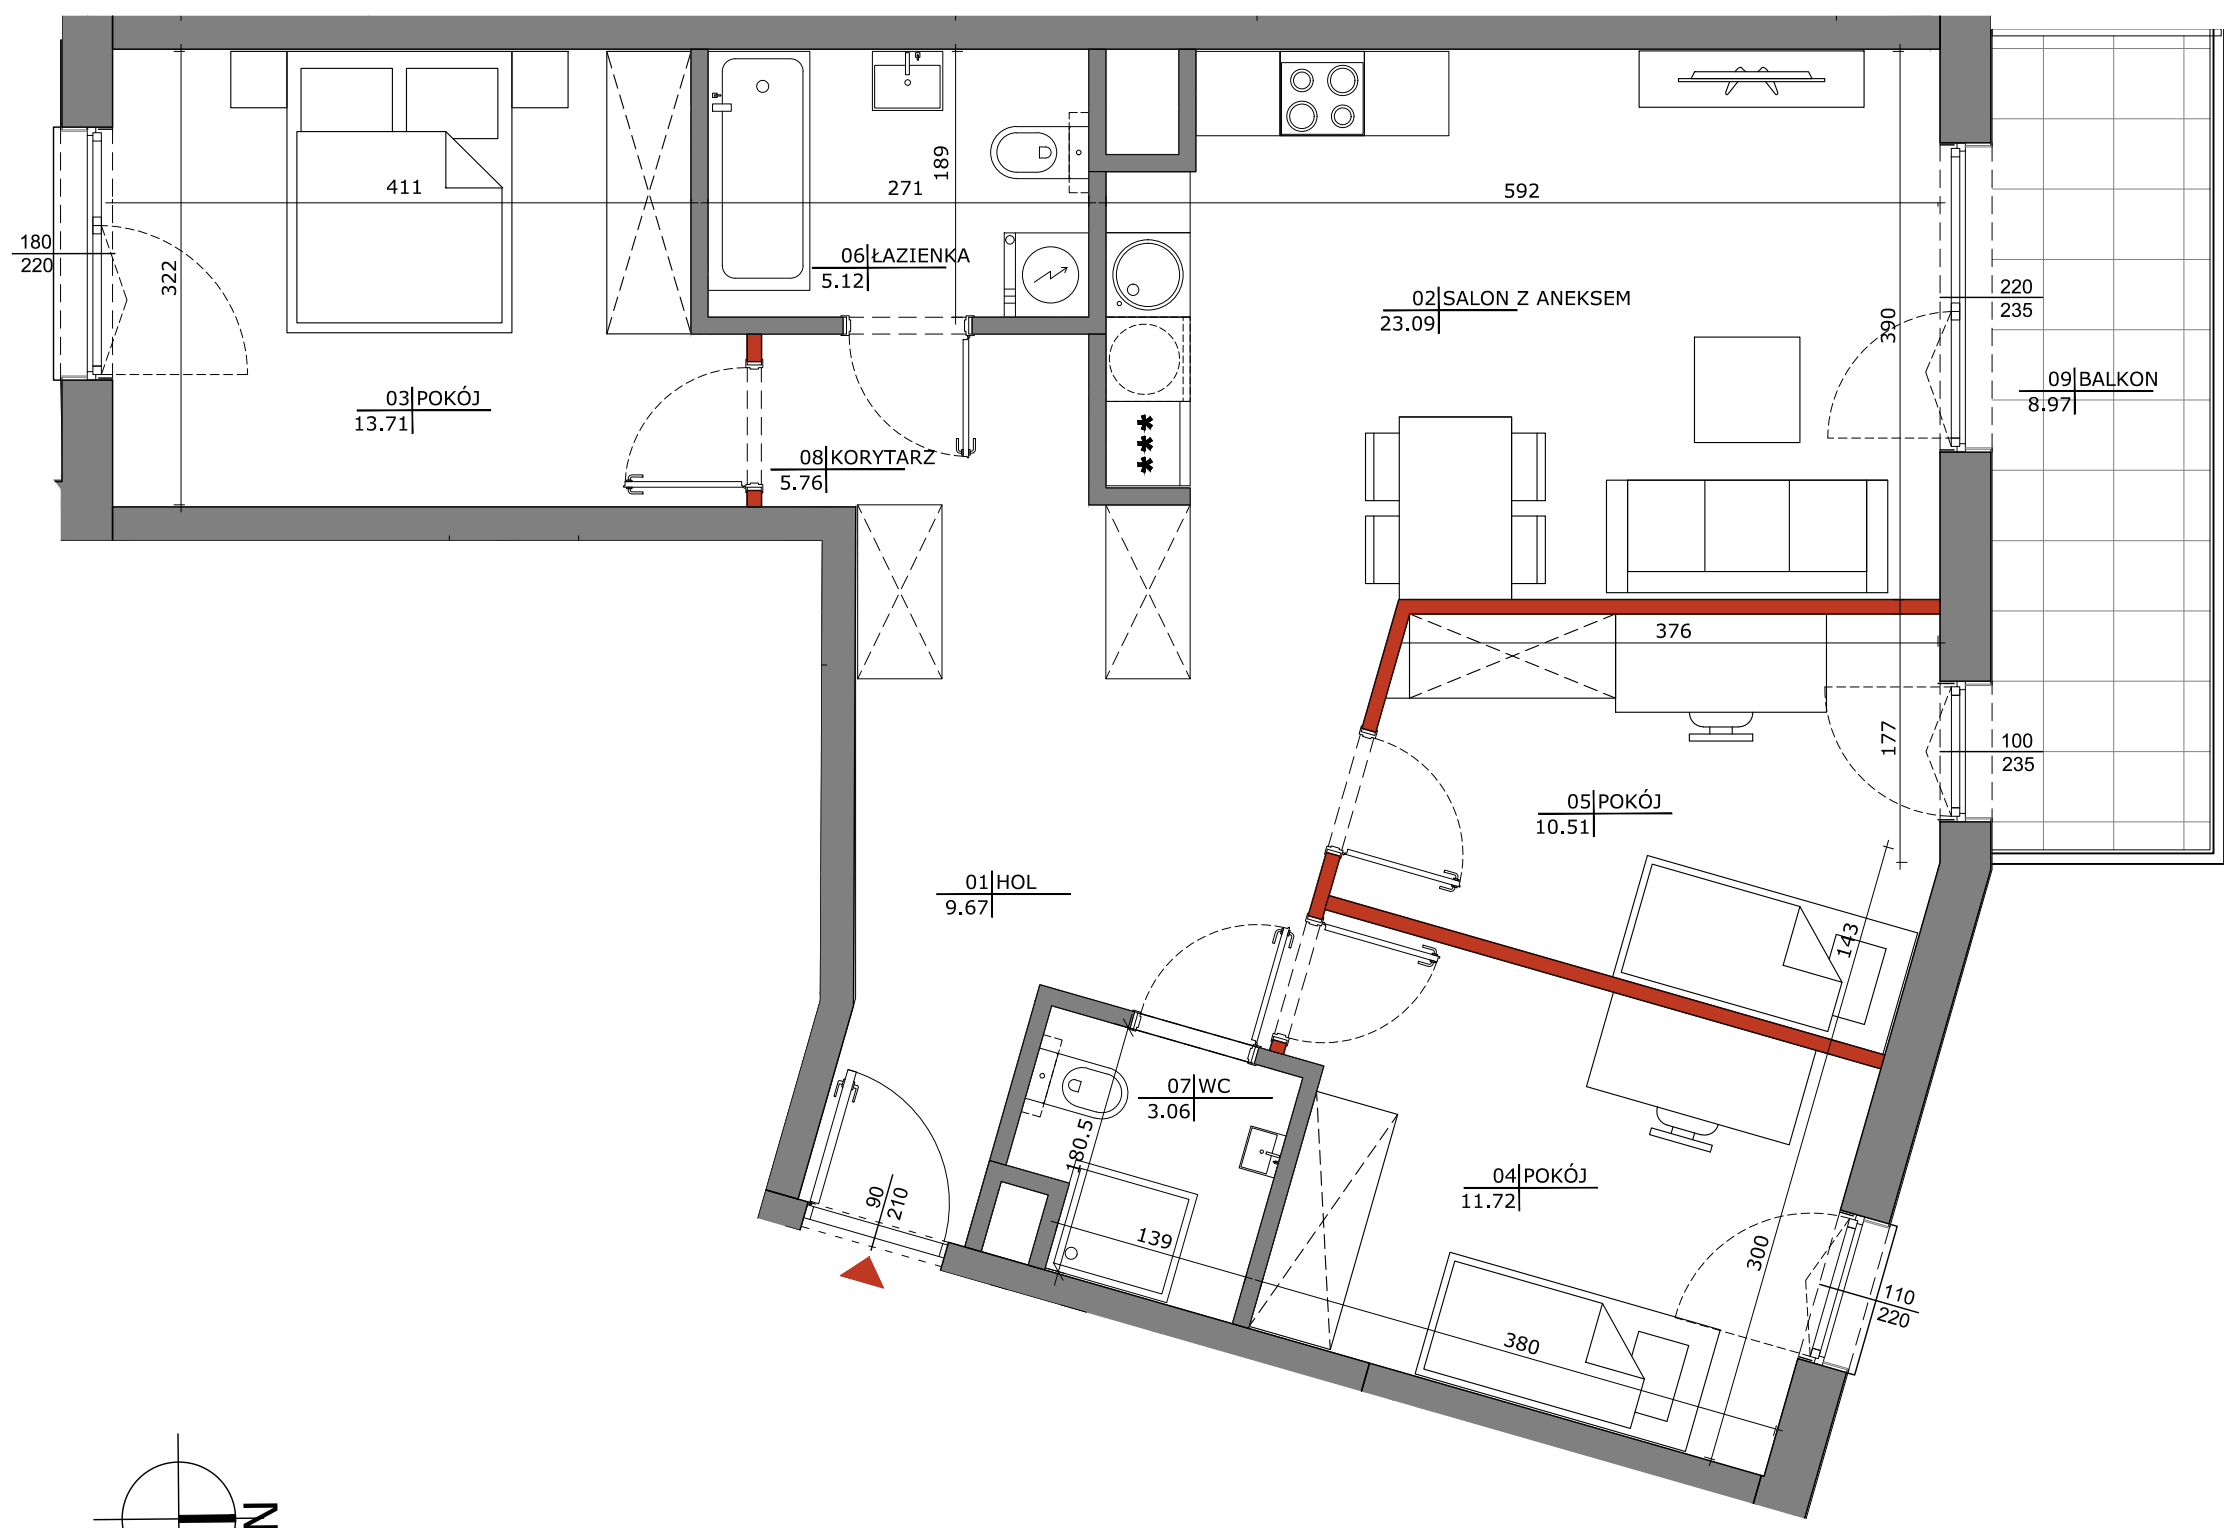

- Powierzchnie liczone wg normy PN-ISO 9836:2015-12.
- Niniejszy projekt nie stanowi oferty w rozumieniu przepisów Kodeksu Cywilnego. Aranżacja mieszkania, tj. meble, wyposażenie kuchni łazienek oraz sanitariaty, ma charakter poglądowy i nie stanowi wyposażenia lokalu w standardzie oferowanym do sprzedaży.
- Powierzchnie i/lub wymiary mogą ulec zmianie na etapie realizacji.
- Wyjście na tarasy/loggie/balkony - możliwa różnica poziomów.

Legenda

- Ściany nierozbieralne
- Ściany możliwe do demontażu