


Inwestor  
Spółdzielnia Mieszkaniowa "Orlik Jantar"  
ul. Salamandry 3, 03-982 Warszawa

Generalny Realizator Inwestycji



ul. Śliska 3/1B, 00-127 Warszawa

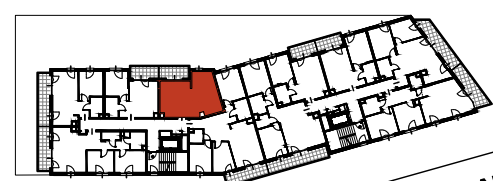

UL. ABRAHAMA


UL. ABRAHAMA

|               |    |
|---------------|----|
| NR MIESZKANIA | 24 |
| PIĘTRO        | 5  |
| LICZBA POKOI  | 2  |

|                              |                           |
|------------------------------|---------------------------|
| 01 HOL                       | 5.06m <sup>2</sup>        |
| 02 SALON Z ANEKSEM           | 17.99m <sup>2</sup>       |
| 03 POKÓJ                     | 12.04m <sup>2</sup>       |
| 04 ŁAZIENKA                  | 4.85m <sup>2</sup>        |
| <b>POWIERZCHNIA UŻYTKOWA</b> | <b>39.94m<sup>2</sup></b> |
| 05 BALKON                    | 6.42m <sup>2</sup>        |

Projektant

**FS & P ARCUS**  
Biuro architektoniczne  
ul. gen. Abrahama 12 lok. XI | 03-982 Warszawa  
www.fsparcus.com.pl | fsparcus@fsparcus.com.pl

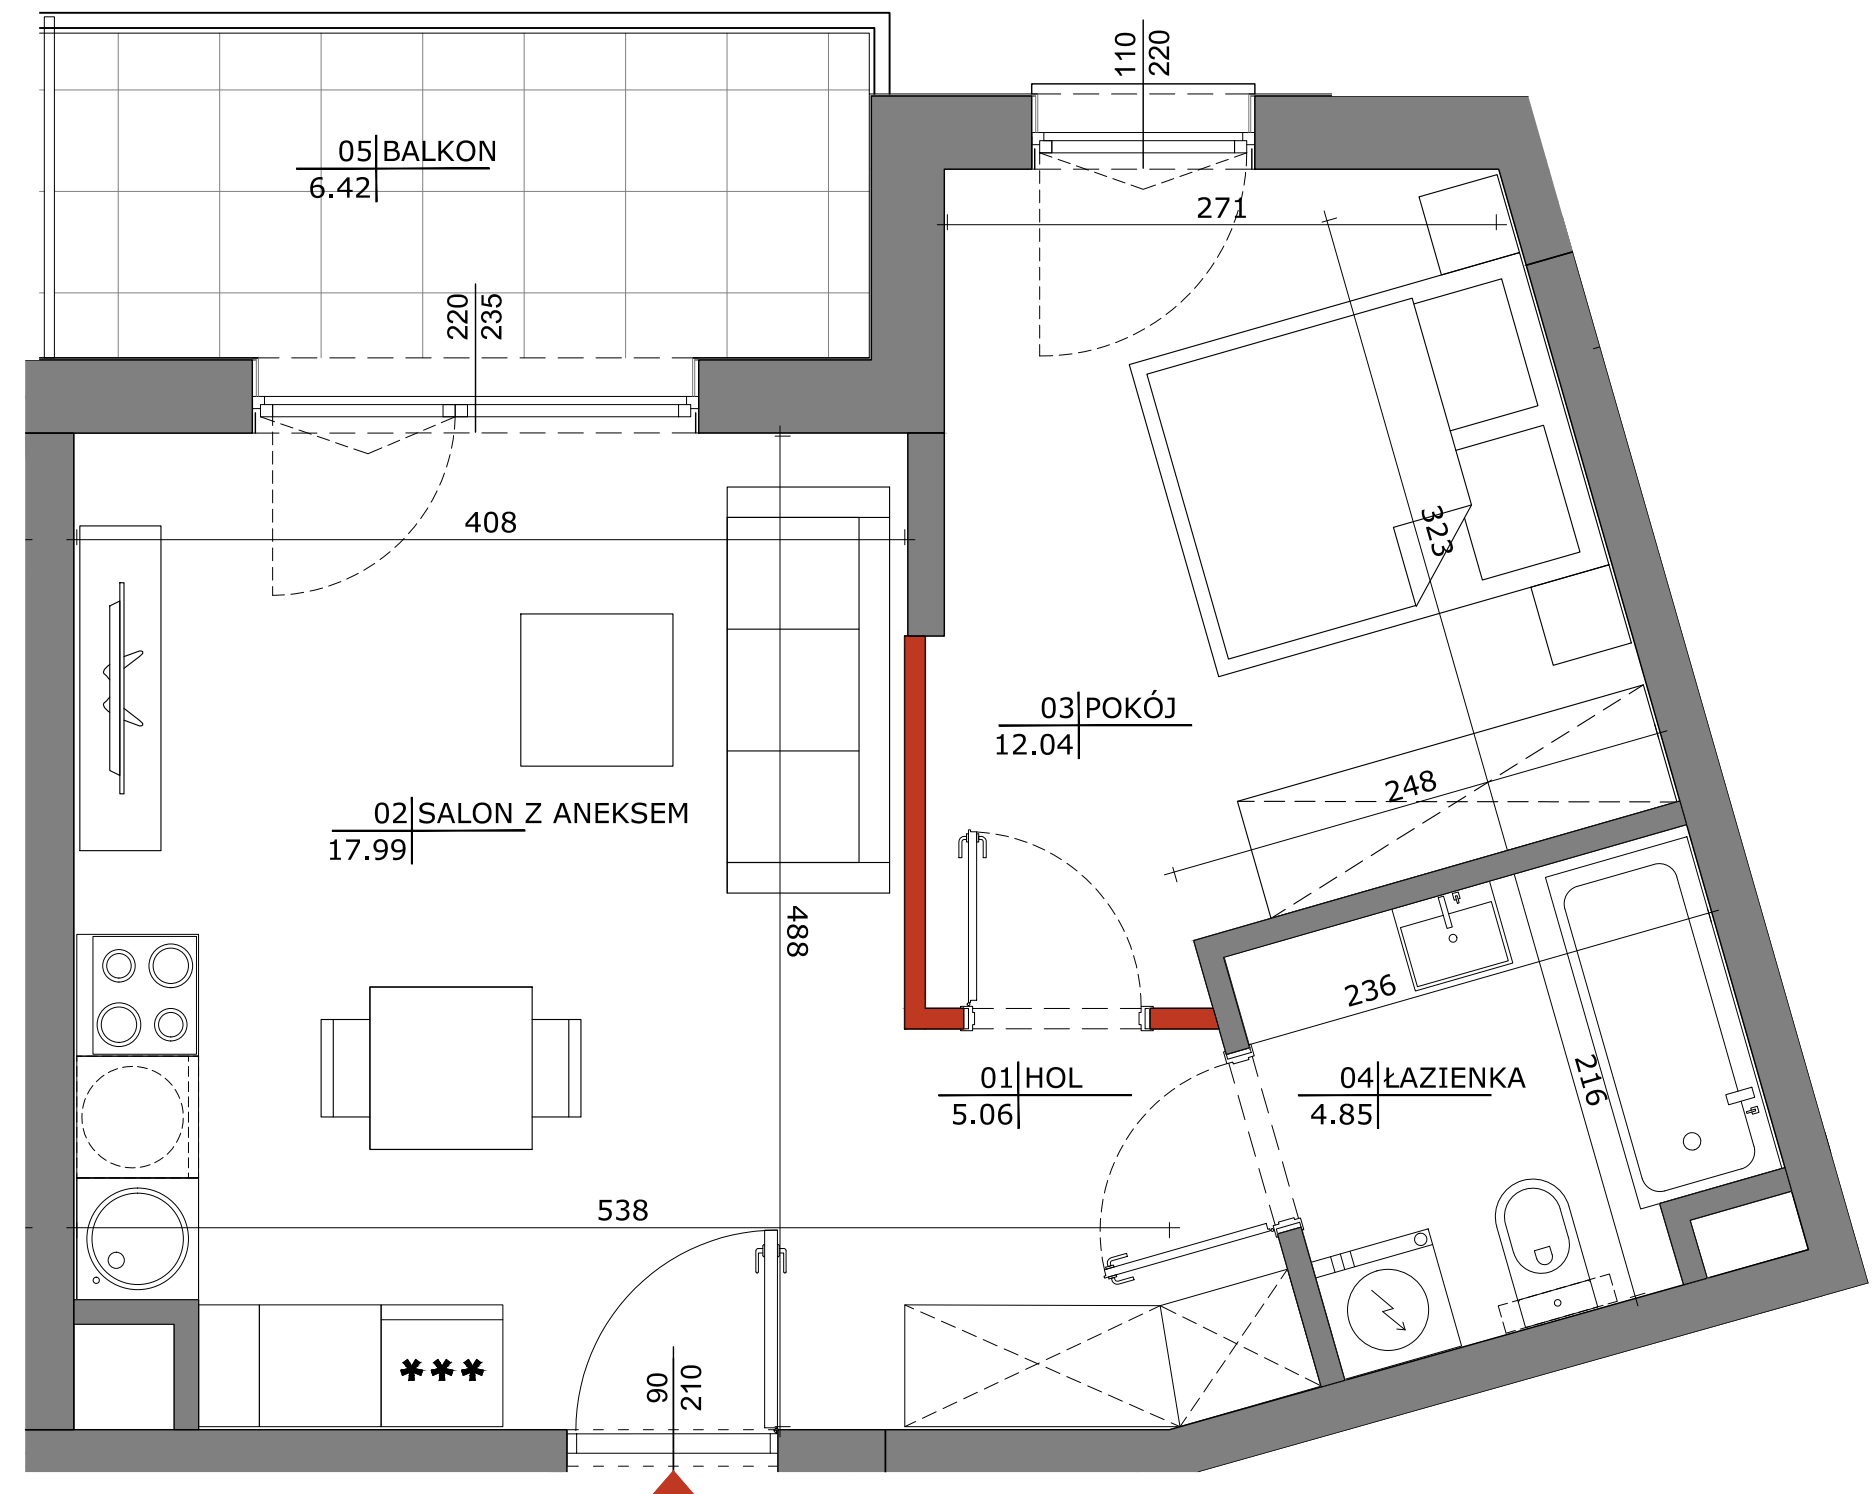

- Powierzchnie liczone wg normy PN-ISO 9836:2015-12.
- Niniejszy projekt nie stanowi oferty w rozumieniu przepisów Kodeksu Cywilnego. Aranżacja mieszkania, tj. meble, wyposażenie kuchni łazienek oraz sanitariaty, ma charakter poglądowy i nie stanowi wyposażenia lokalu w standardzie oferowanym do sprzedaży.
- Powierzchnie i/lub wymiary mogą ulec zmianie na etapie realizacji.
- Wyjście na tarasy/loggie/balkony - możliwa różnica poziomów.

- Legenda
- Ściany nierozbieralne
  - Ściany możliwe do demontażu