

Inwestor  
Spółdzielnia Mieszkaniowa "Orlik Jantar"  
ul. Salamandry 3, 03-982 Warszawa

Generalny Realizator Inwestycji



ul. Śliska 3/1B, 00-127 Warszawa



UL. ABRAHAMA

UL. ABRAHAMA

|               |    |
|---------------|----|
| NR MIESZKANIA | 25 |
| PIĘTRO        | 5  |
| LICZBA POKOI  | 4  |



|                                  |                           |
|----------------------------------|---------------------------|
| 01 HOL                           | 9.67m <sup>2</sup>        |
| 02 SALON Z ANEKSEM               | 23.09m <sup>2</sup>       |
| 03 POKÓJ                         | 13.71m <sup>2</sup>       |
| 04 POKÓJ                         | 11.72m <sup>2</sup>       |
| 05 POKÓJ                         | 10.51m <sup>2</sup>       |
| 06 ŁAZIENKA                      | 5.12m <sup>2</sup>        |
| 07 WC                            | 3.06m <sup>2</sup>        |
| 08 KORYTARZ                      | 5.76m <sup>2</sup>        |
| <b>POWIERZCHNIA<br/>UŻYTKOWA</b> | <b>82.64m<sup>2</sup></b> |
| 09 BALKON                        | 8.97m <sup>2</sup>        |

Projektant

**FS & P ARCUS**

**Biuro architektoniczne**

ul. gen. Abrahama 12 lok. XI | 03-982 Warszawa  
www.fsparcus.com.pl | fsparcus@fsparcus.com.pl

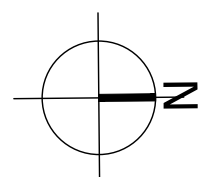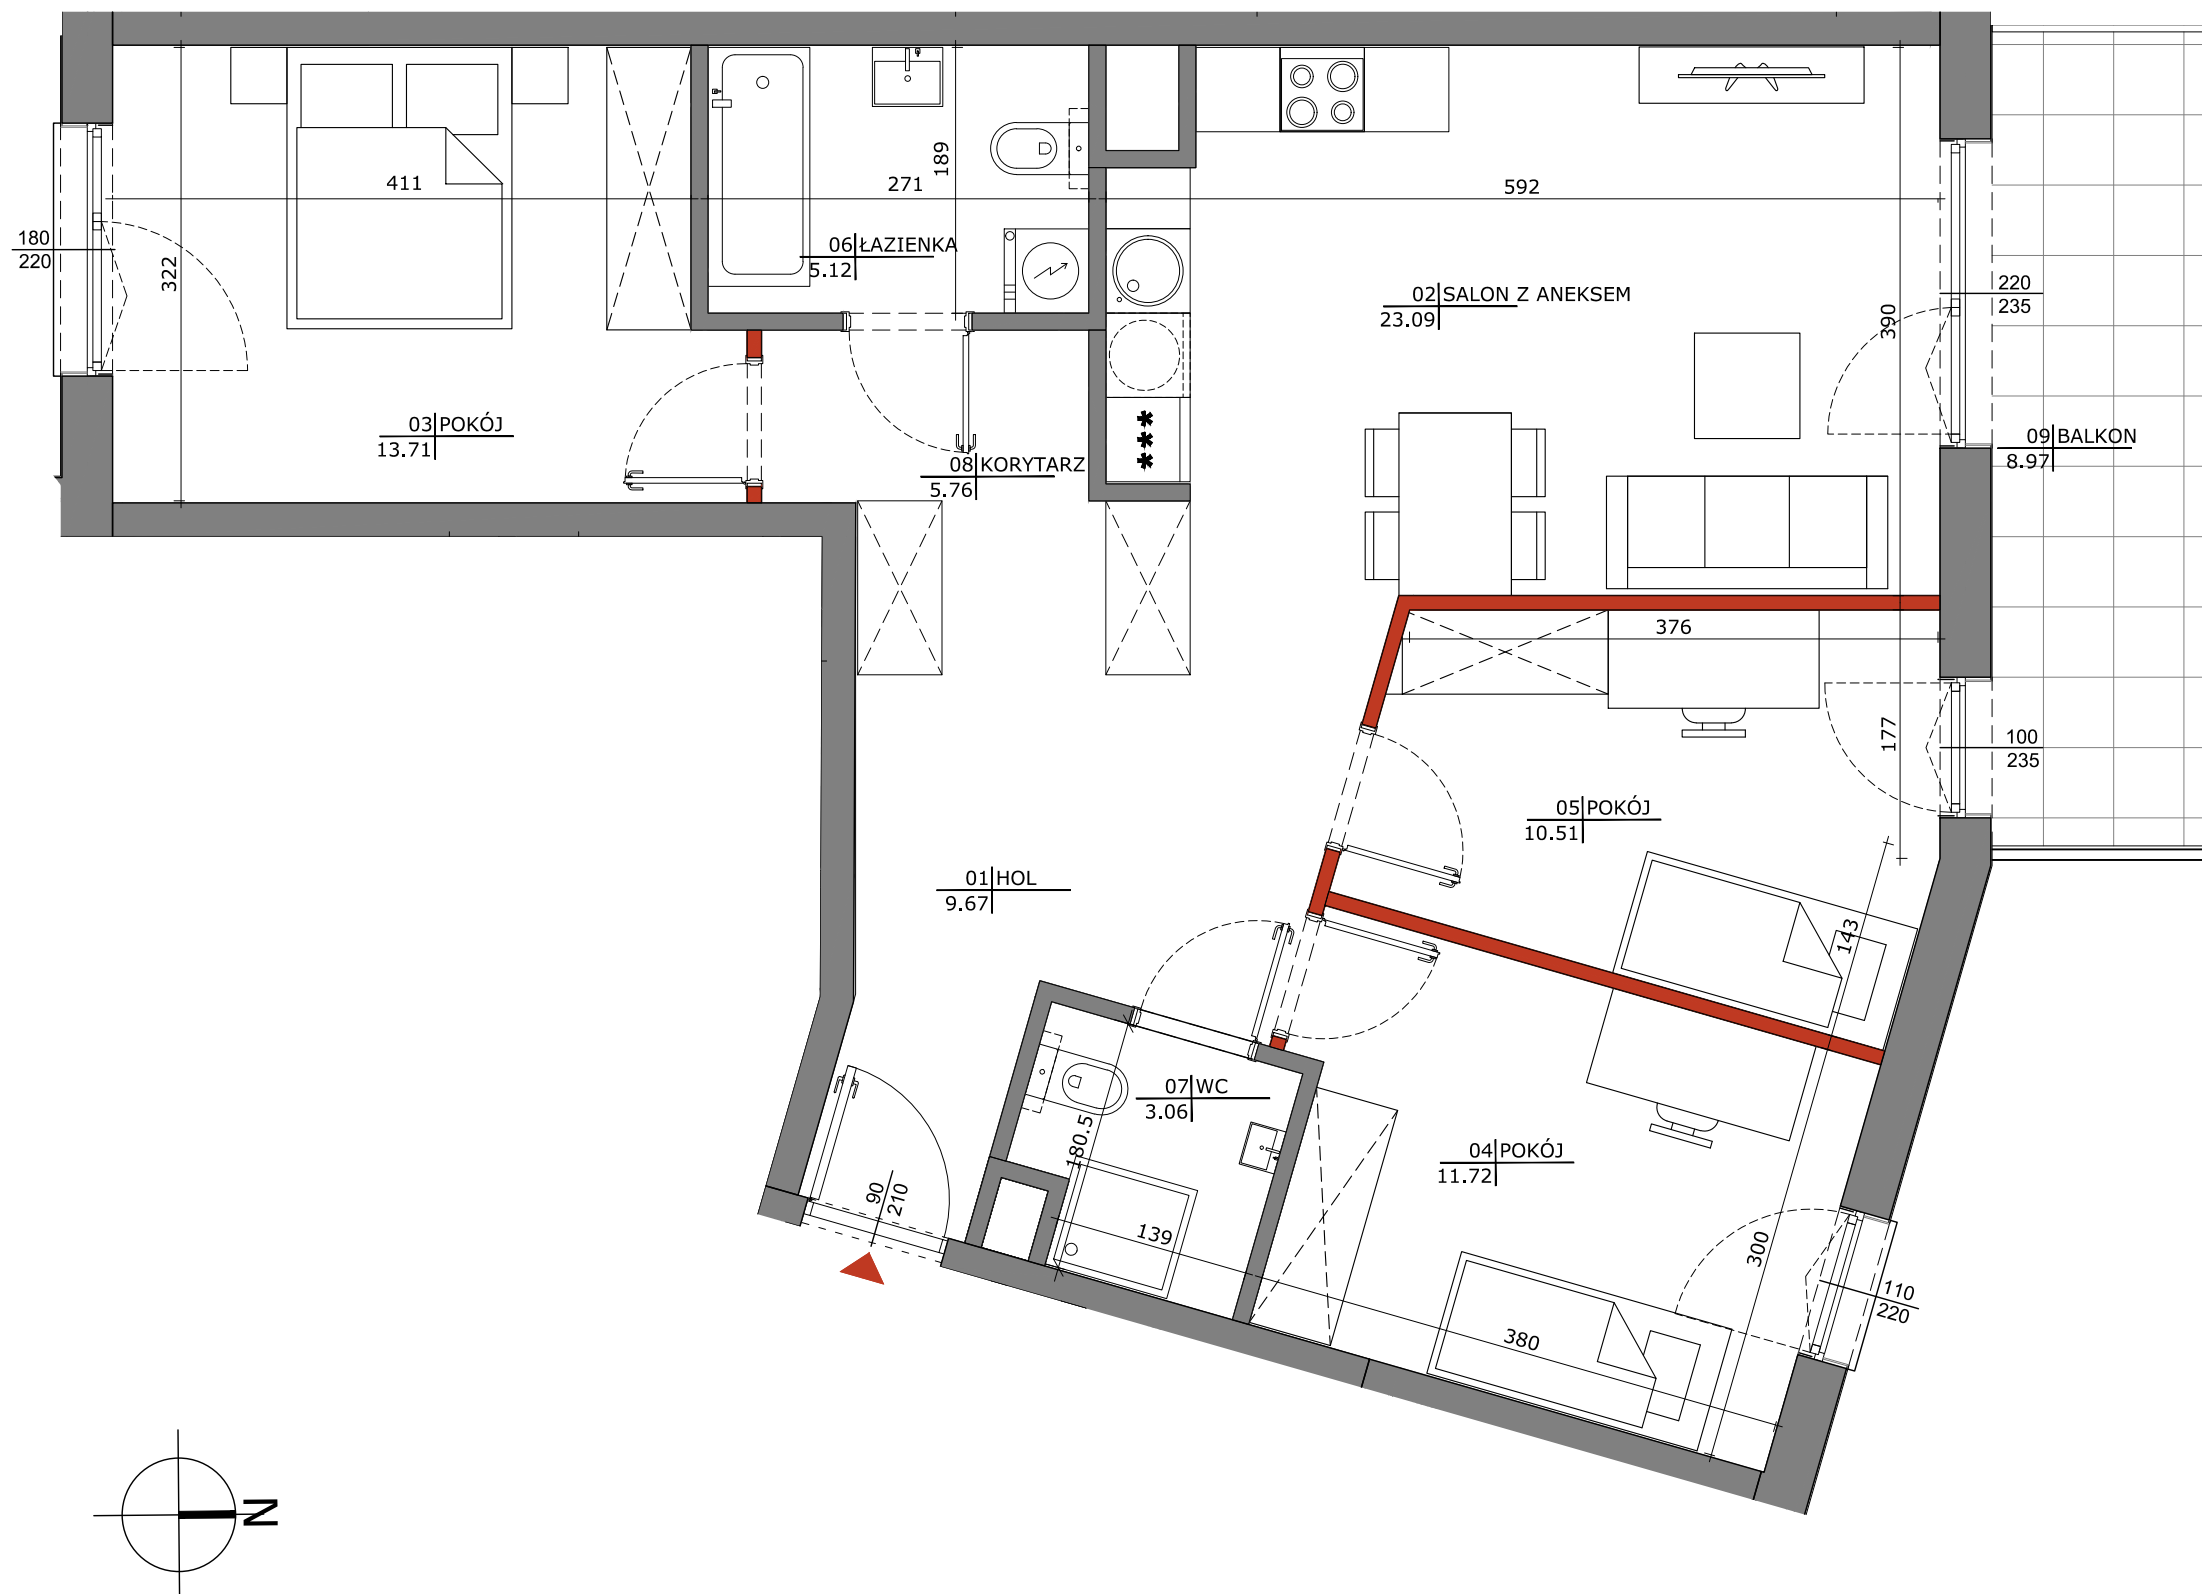

0 50 100 200 300 400cm

- Powierzchnie liczone wg normy PN-ISO 9836:2015-12.
- Niniejszy projekt nie stanowi oferty w rozumieniu przepisów Kodeksu Cywilnego. Aranżacja mieszkania, tj. meble, wyposażenie kuchni łazienek oraz sanitariaty, ma charakter poglądowy i nie stanowi wyposażenia lokalu w standardzie oferowanym do sprzedaży.
- Powierzchnie i/lub wymiary mogą ulec zmianie na etapie realizacji.
- Wyjście na tarasy/loggie/balkony - możliwa różnica poziomów.

Legenda

- Ściany nierozbieralne
- Ściany możliwe do demontażu