


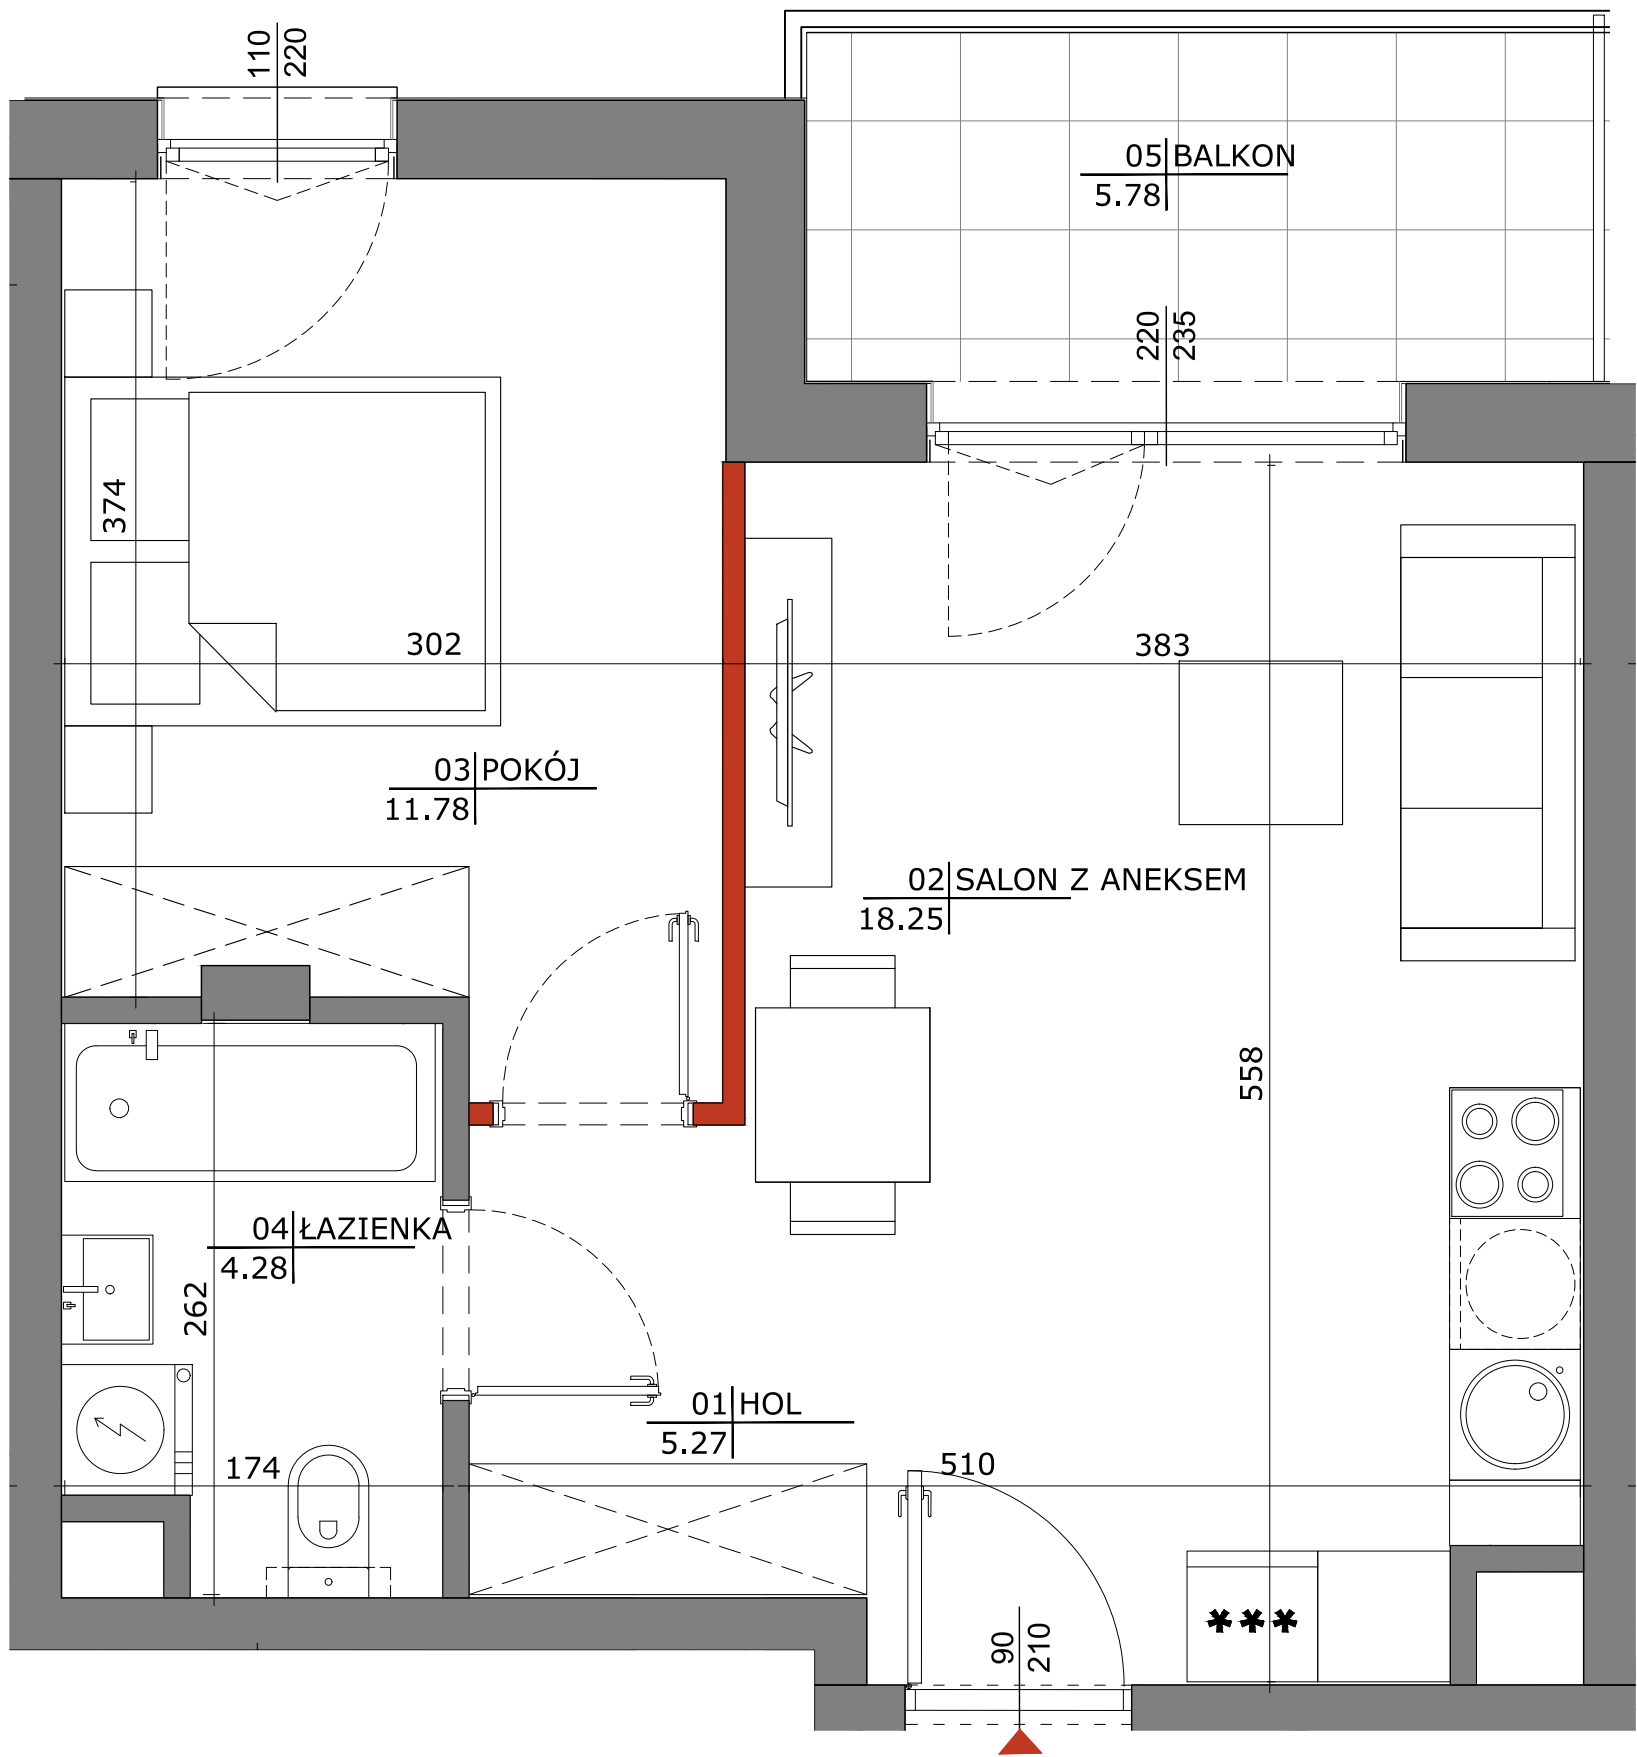

1. Powierzchnie liczone wg normy PN-ISO 9836:2015-12.
2. Niniejszy projekt nie stanowi oferty w rozumieniu przepisów Kodeksu Cywilnego. Aranżacja mieszkania, tj. meble, wyposażenie kuchni łazienek oraz sanitariaty, ma charakter poglądowy i nie stanowi wyposażenia lokalu w standardzie oferowanym do sprzedaży.
3. Powierzchnie i/lub wymiary mogą ulec zmianie na etapie realizacji.
4. Wyjście na tarasy/loggie/balkony - możliwa różnica poziomów.


- Legenda
- Ściany nierozbieralne
 - Ściany możliwe do demontażu

Inwestor
Spółdzielnia Mieszkaniowa "Orlik Jantar"
ul. Salamandry 3, 03-982 Warszawa

Generalny Realizator Inwestycji



ul. Śliska 3/1B, 00-127 Warszawa

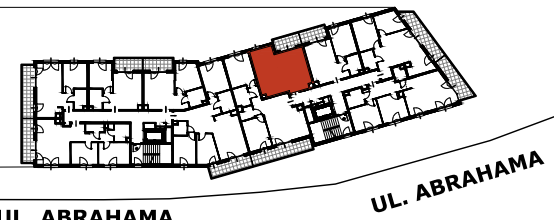

UL. ABRAHAMA	
NR MIESZKANIA	60
PIĘTRO	6
LICZBA POKOI	2
01 HOL	5.27m ²
02 SALON Z ANEKSEM	18.25m ²
03 POKÓJ	11.78m ²
04 ŁAZIENKA	4.28m ²
POWIERZCHNIA UŻYTKOWA	39.58m ²
05 BALKON	5.78m ²
Projektant	
FS & P ARCUS	
Biuro architektoniczne	
ul. gen. Abraham 12 lok. XI 03-982 Warszawa	
www.fsparcus.com.pl fsparcus@fsparcus.com.pl	