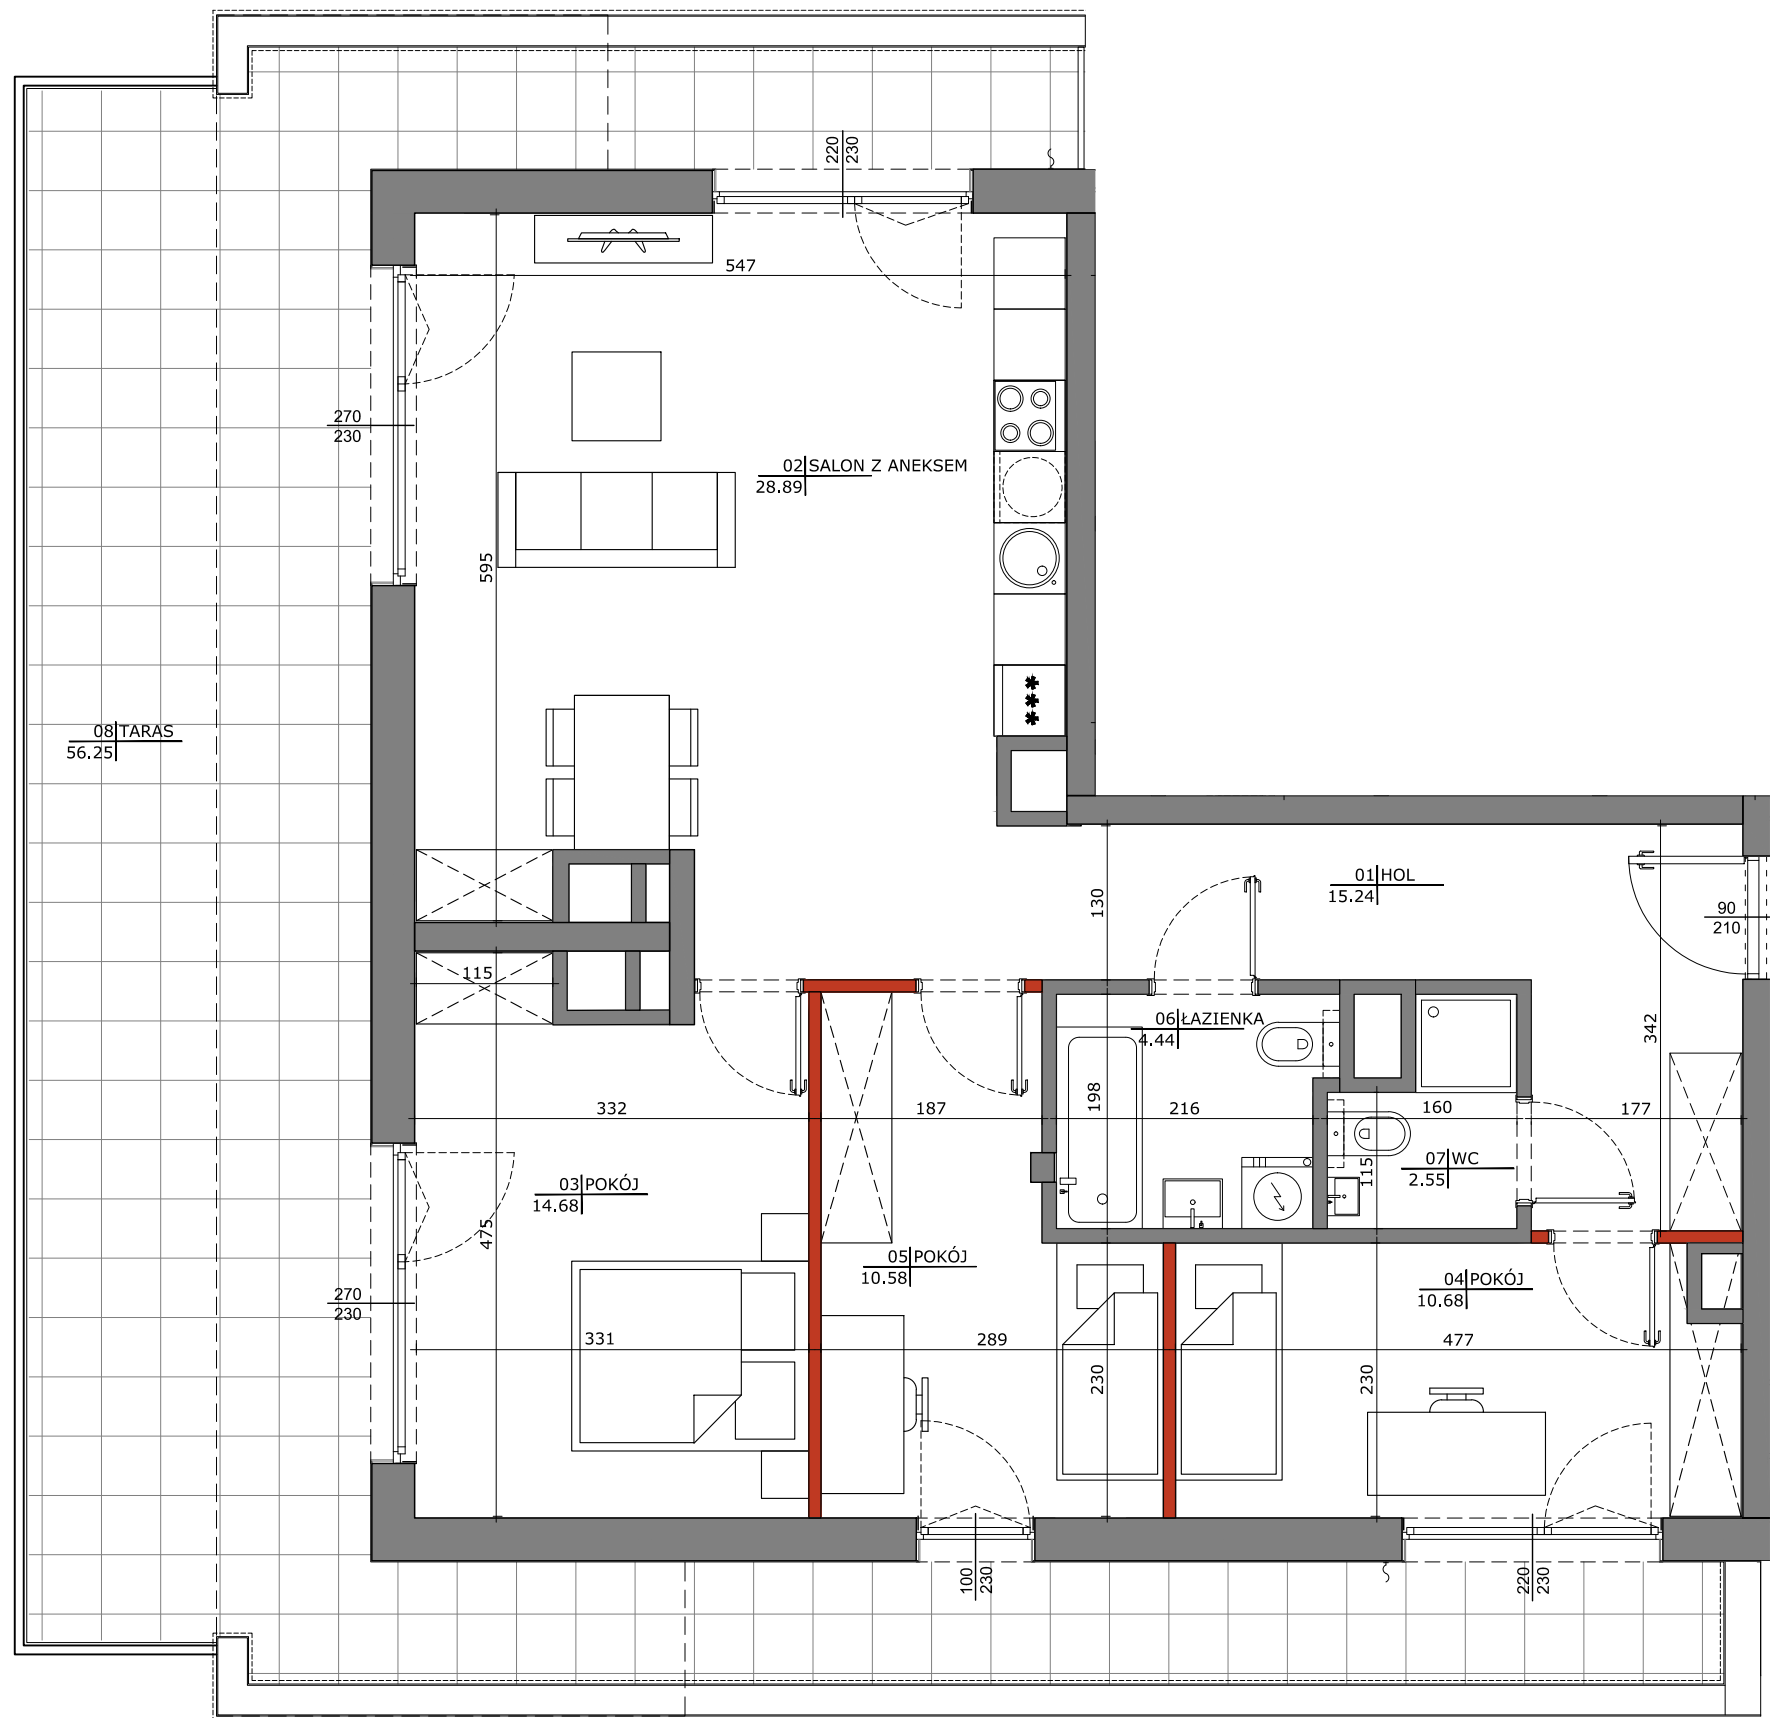


1. Powierzchnie liczone wg normy PN-ISO 9836:2015-12.
2. Niniejszy projekt nie stanowi oferty w rozumieniu przepisów Kodeksu Cywilnego. Aranżacja mieszkania, tj. meble, wyposażenie kuchni łazienek oraz sanitariaty, ma charakter poglądowy i nie stanowi wyposażenia lokalu w standardzie oferowanym do sprzedaży.
3. Powierzchnie i/lub wymiary mogą ulec zmianie na etapie realizacji.
4. Wyjście na tarasy/loggie/balkony - możliwa różnica poziomów.

Legenda

- Ściany nierozbieralne
- Ściany możliwe do demontażu


Inwestor
Spółdzielnia Mieszkaniowa "Orlik Jantar"
ul. Salamandry 3, 03-982 Warszawa

Generalny Realizator Inwestycji

SGDevelopment

ul. Śliska 3/1B, 00-127 Warszawa

ABRAHAMA 14

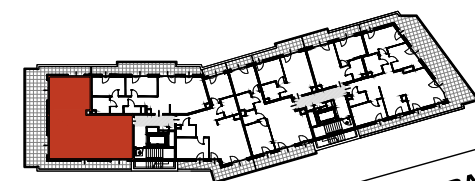

UL. ABRAHAMA

UL. ABRAHAMA

NR MIESZKANIA	31
PIĘTRO	7
LICZBA POKOI	4

01 HOL	15.24m ²
02 SALON Z ANEKSEM	28.89m ²
03 POKÓJ	14.68m ²
04 POKÓJ	10.68m ²
05 POKÓJ	10.58m ²
06 ŁAZIENKA	4.44m ²
07 WC	2.55m ²
POWIERZCHNIA UŻYTKOWA	87.06m²
08 TARAS	56.25m ²

Projektant

FS & P ARCUS
Biuro architektoniczne

ul. gen. Abrahama 12 lok. XI | 03-982 Warszawa
www.fsparcus.com.pl | fsparcus@fsparcus.com.pl