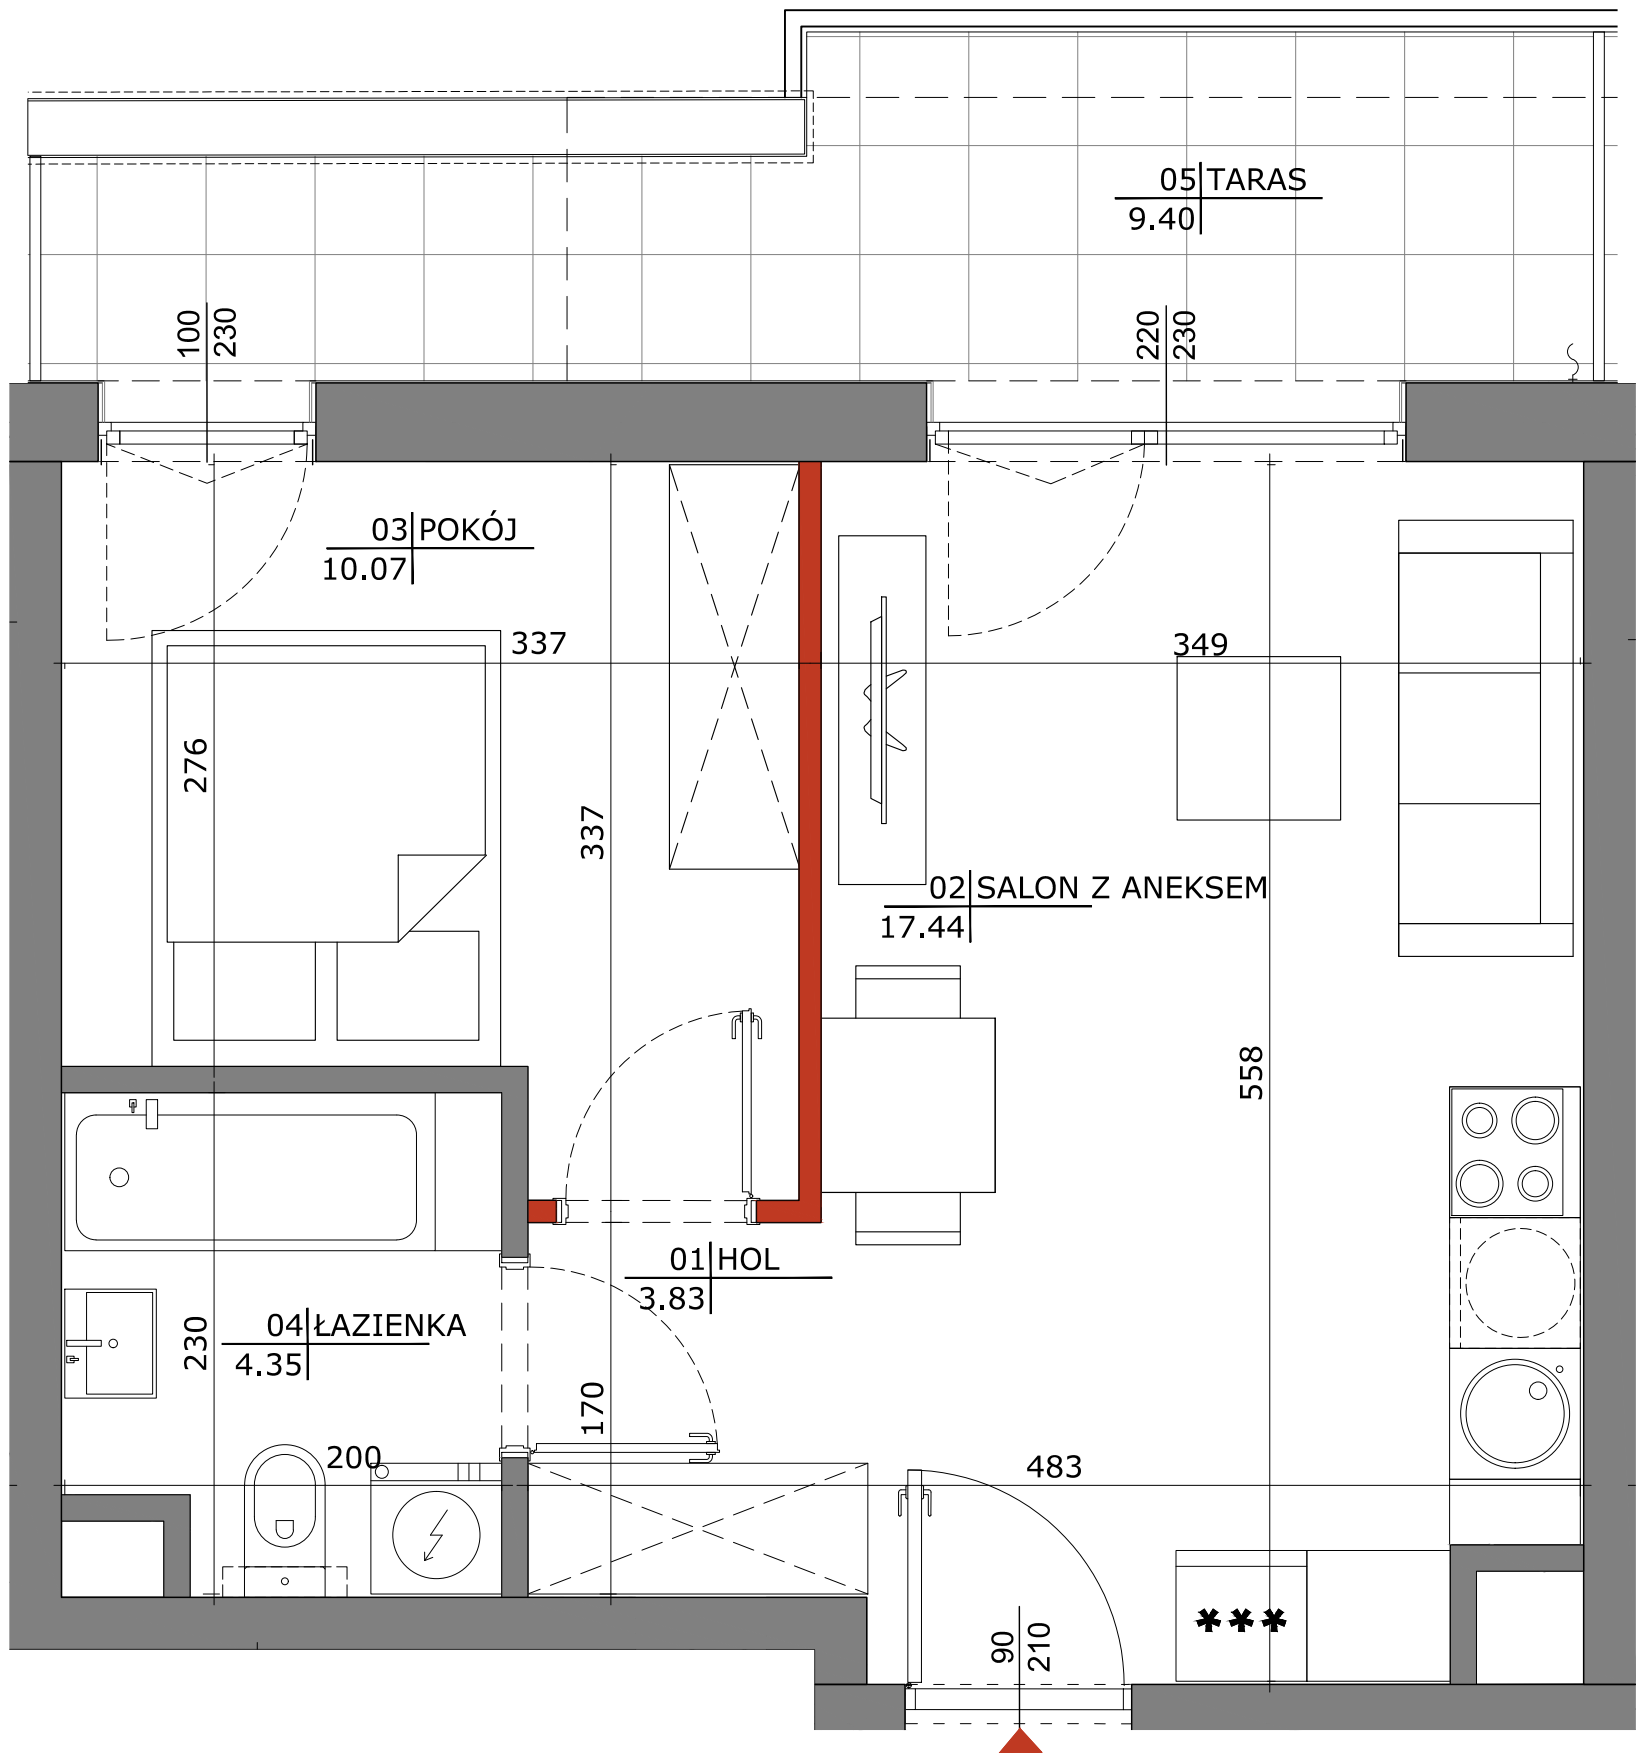


1. Powierzchnie liczone wg normy PN-ISO 9836:2015-12.
2. Niniejszy projekt nie stanowi oferty w rozumieniu przepisów Kodeksu Cywilnego. Aranżacja mieszkania, tj. meble, wyposażenie kuchni łazienek oraz sanitariaty, ma charakter poglądowy i nie stanowi wyposażenia lokalu w standardzie oferowanym do sprzedaży.
3. Powierzchnie i/lub wymiary mogą ulec zmianie na etapie realizacji.
4. Wyjście na tarasy/loggie/balkony - możliwa różnica poziomów.

- Legenda
- Ściany nierozbieralne
 - Ściany możliwe do demontażu

Inwestor
Spółdzielnia Mieszkaniowa "Orlik Jantar"
ul. Salamandry 3, 03-982 Warszawa

Generalny Realizator Inwestycji

SGDevelopment

ul. Śliska 3/1B, 00-127 Warszawa

ABRAHAMA 14



UL. ABRAHAMA

UL. ABRAHAMA

NR MIESZKANIA	65
PIĘTRO	7
LICZBA POKOI	2

01 HOL	3.83m²
02 SALON Z ANEKSEM	17.44m²
03 POKÓJ	10.07m²
04 ŁAZIENKA	4.35m²
POWIERZCHNIA UŻYTKOWA	35.69m²
05 TARAS	9.40m²

Projektant

FS & P ARCUS
Biuro architektoniczne

ul. gen. Abrahama 12 lok. X1 | 03-982 Warszawa
www.fsparcus.com.pl | fsparcus@fsparcus.com.pl